


LOTE 05 – RR5 GURUPI

MUNICÍPIO: ALIANÇA DO TOCANTINS

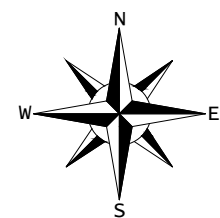

1 CROQUI / PAV.TSD - RUAS E AVENIDAS / JARDIM ALIANÇA E SETOR OESTE
ESCALA 1 : 3000



PROJETO DE PAVIMENTAÇÃO



PROJETO DE PAVIMENTAÇÃO EM TRATAMENTO SUPERFICIAL DUPLO - TSD
PREFEITURA MUNICIPAL DE ALIANÇA DO TOCANTINS-TO

CNPJ: 25.042.219/0001-84
ENDEREÇO: RUAS E AVENIDAS - SETOR JARDIM ALIANÇA E SETOR OESTE

PROJETO:	
ENG. CIVIL HONORATO F. DOS S. NETO CREA: 307388/D-TO AUTOR DO PROJETO	
PROPRIETÁRIO:	FOLHA
PREFEITURA MUNICIPAL DE ALIANÇA -TO	1/5
ÁREA TOTAL DE TRATAMENTO TSD	30.560,00 m²
CONTEÚDO: CROQUI / PAV.TSD - / JARDIM ALIANÇA E SETOR OESTE	



(63)984332748
HONORATONETO09@HOTMAIL.COM

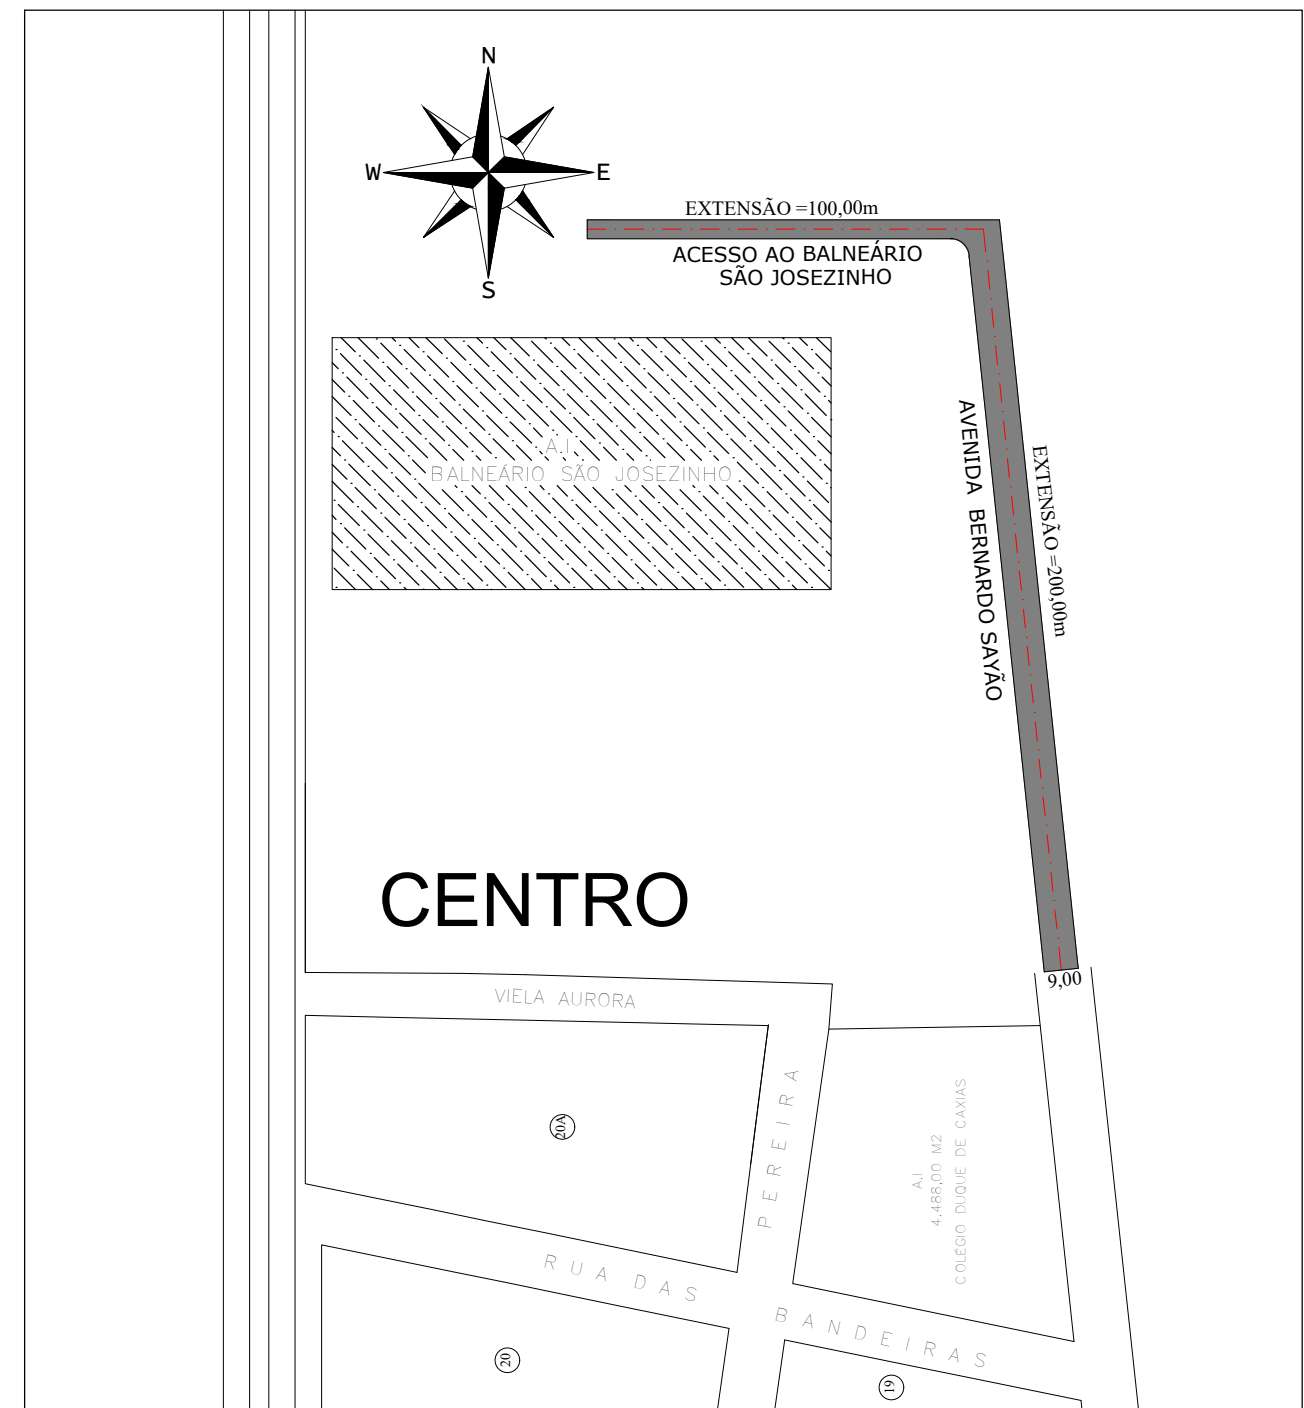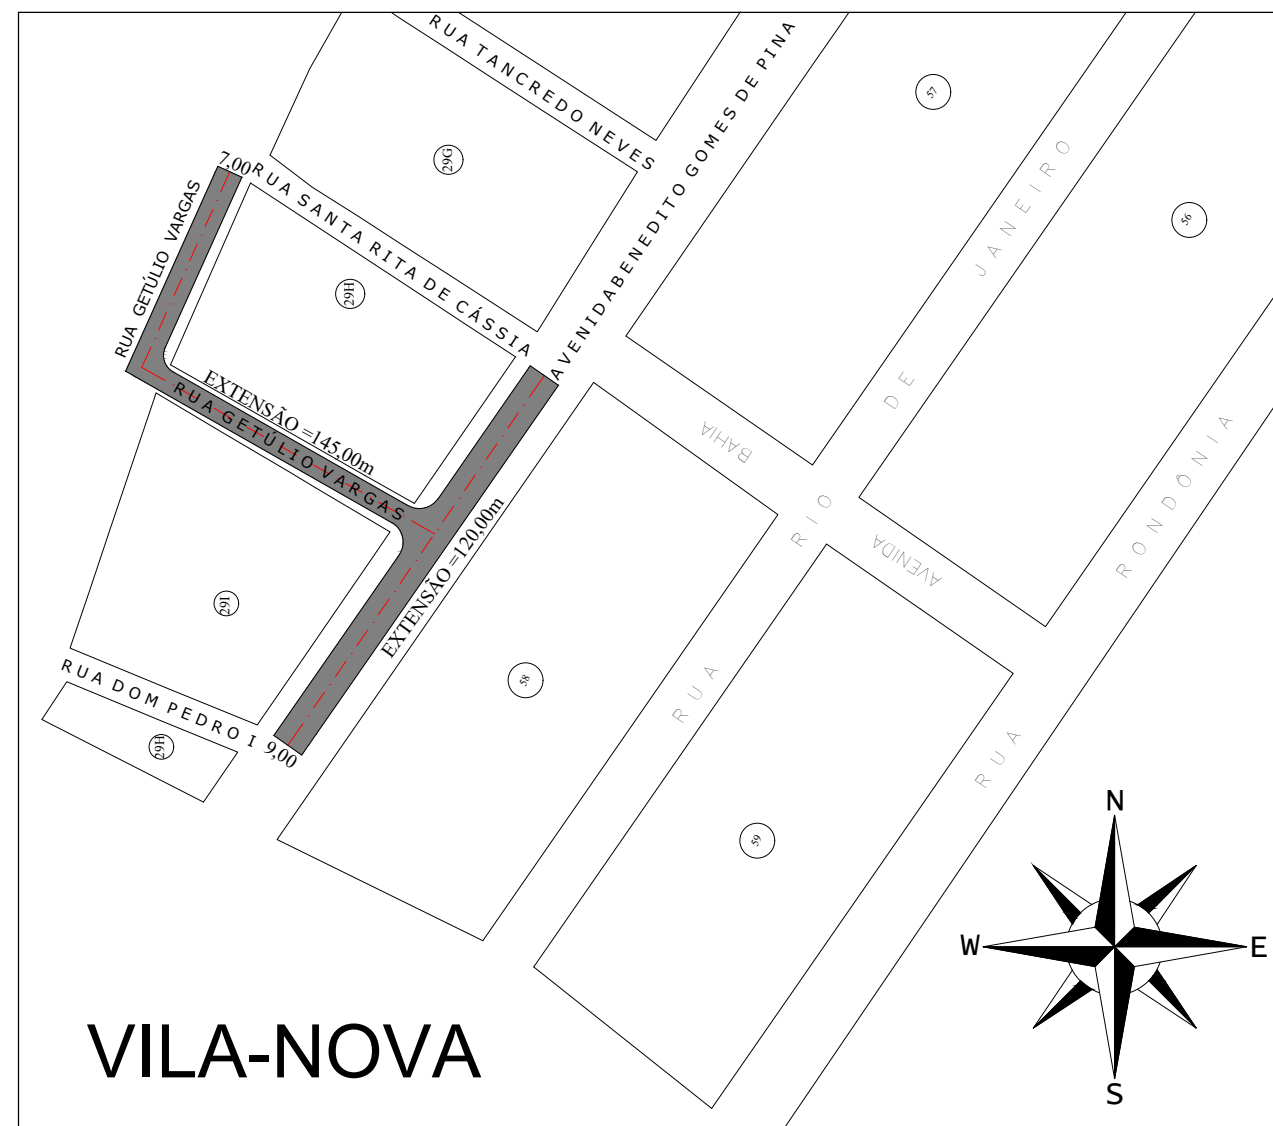

1 CROQUI / PAV.TSD - RUAS E AVENIDAS / VILA NOVA E CENTRO
ESCALA 1:2000

ESCALA 1 : 2000



PROJETO DE PAVIMENTAÇÃO

PROJETO DE PAVIMENTAÇÃO EM TRATAMENTO SUPERFICIAL DUPLO - TSD
PREFEITURA MUNICIPAL DE ALIANÇA DO TOCANTINS-TO

CNPJ: 25.042.219/0001-84

ENDEREÇO: RUAS E AVENIDAS - SETOR JARDIM ALIANÇA E SETOR OESTE

PROJETO:	
----------	--

ENG. CIVIL HONORATO F. DOS S. NETO
CREA: 307388/D-TO AUTOR DO PROJETO

CREA: 307388/D-TO AUTOR DO PROJETO

PROPRIETÁRIO:

PREFEITURA MUNICIPAL DE ALIANÇA -TO

ÁREA TOTAL DE TRATAMENTO TSD

30.560,00 m ²

CONTEÚDO:

CONTEUDO:
CROQUI / PAV.TSD - / VILA NOVA E CENTRO

FOLHA

2/5

LAUTO
ENGENHARIA

ENGENHARIA

(63)984332748
HONORATONETO09@HOTMAIL.COM

HONORATONETO09@HOTMAIL.COM



ESTADO DO TOCANTINS
MUNICÍPIO DE ALIANÇA DO TOCANTINS
CNPJ: 25.042.219/0001-84

QUADRO DE RUAS A PAVIMENTAR				
SETOR JARDIM ALIANÇA / SETOR OESTE/ CENTRO / VILA NOVA				
LOGRADOURO;	COMPRIMENTO	LARGURA (m);	ÁREA (m²);	MEIO FIO COM SARJETA (m);
AV. LUCY	115,00	7,00	805,00	230,00
AV.108	120,00	7,00	840,00	240,00
RUA 1	990,00	9,00	8.910,00	1.980,00
RUA 106	390,00	7,00	2.730,00	780,00
RUA 107	700,00	7,00	4.900,00	1.400,00
RUA R3	220,00	7,00	1.540,00	440,00
RUA 110	120,00	7,00	840,00	240,00
RUA 111	180,00	7,00	1.260,00	360,00
RUA 112	180,00	7,00	1.260,00	360,00
RUA 105	220,00	7,00	1.540,00	440,00
RUA R4	110,00	7,00	770,00	220,00
AV. ARAGUAIA	110,00	7,00	770,00	220,00
RUA GETÚLIO VARGAS	145,00	7,00	1.015,00	290,00
AV. BENEDITO GOMES DE PINA	120,00	9,00	1.080,00	240,00
AV. BERNARDO SAYÃO	200,00	9,00	1.800,00	400,00
ACESSO AO BALNEÁRIO SÃO JOSEZINHO	100,00	5,00	500,00	200,00
Sub-Total(A);			30.560,00	8.040,00