

LOTE 04 – RR4 GUARAÍ


MUNICÍPIO: ITAPORÃ DO TOCANTINS

LEGENDA DE PAVIMENTAÇÃO

Pavimentação - Governo do Estado

Recapeamento - Governo do Estado

Recapeamento em Execução (Caixa)

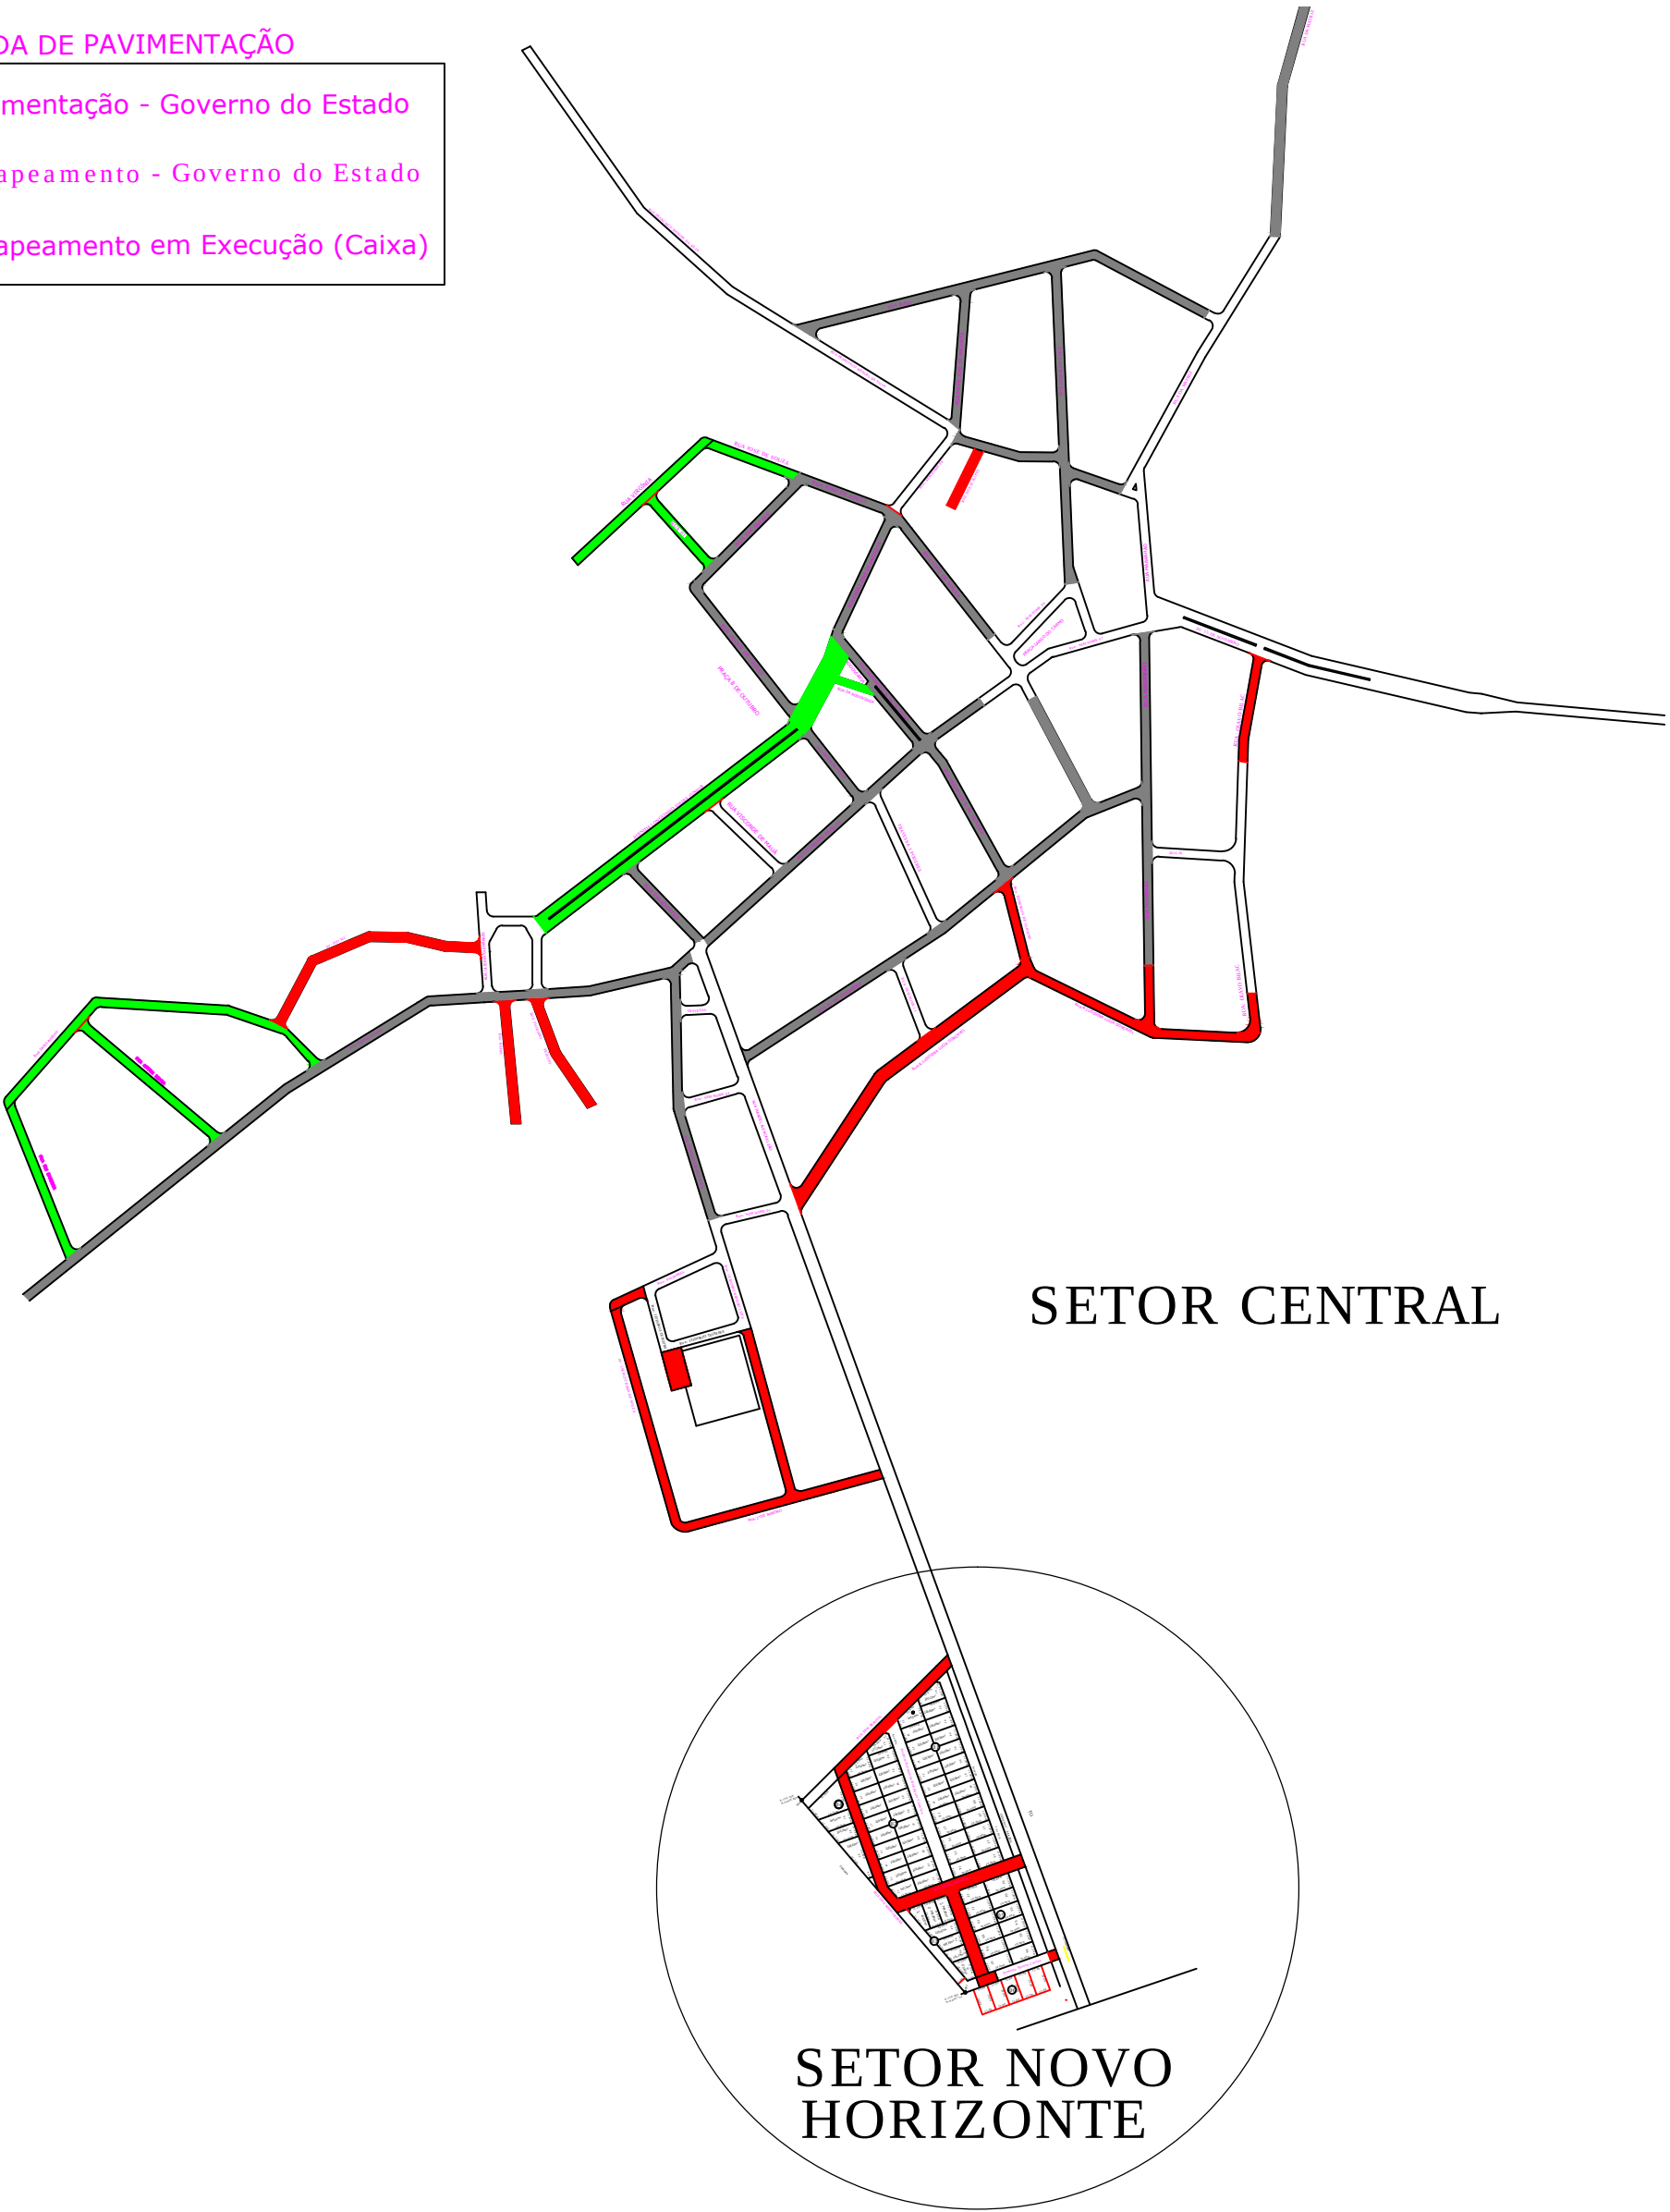

SETOR CENTRAL

SETOR NOVO
HORIZONTE

ESC.: 1:7500

Fernando Moreno Suarte Júnior
Eng. Civil CREA 150.114/D TO
Arquiteto e Urb. CAU A155918-4

CROQUI DE PAVIMENTAÇÃO

OBRA:

PAVIMENTAÇÃO ASFÁLTICA E DRENAGEM SUPERFICIAL

PROPRIETÁRIO:

PREFEITURA MUNICIPAL DE ITAPORÃ DO TOCANTINS - TO


ENDEREÇO:

VIAS URBANAS DE ITAPORÃ DO TOCANTINS- TO

 Pavimentação - Governo do Estado

 Recapeamento - Governo do Estado

 Recapeamento em Execução (Caixa)

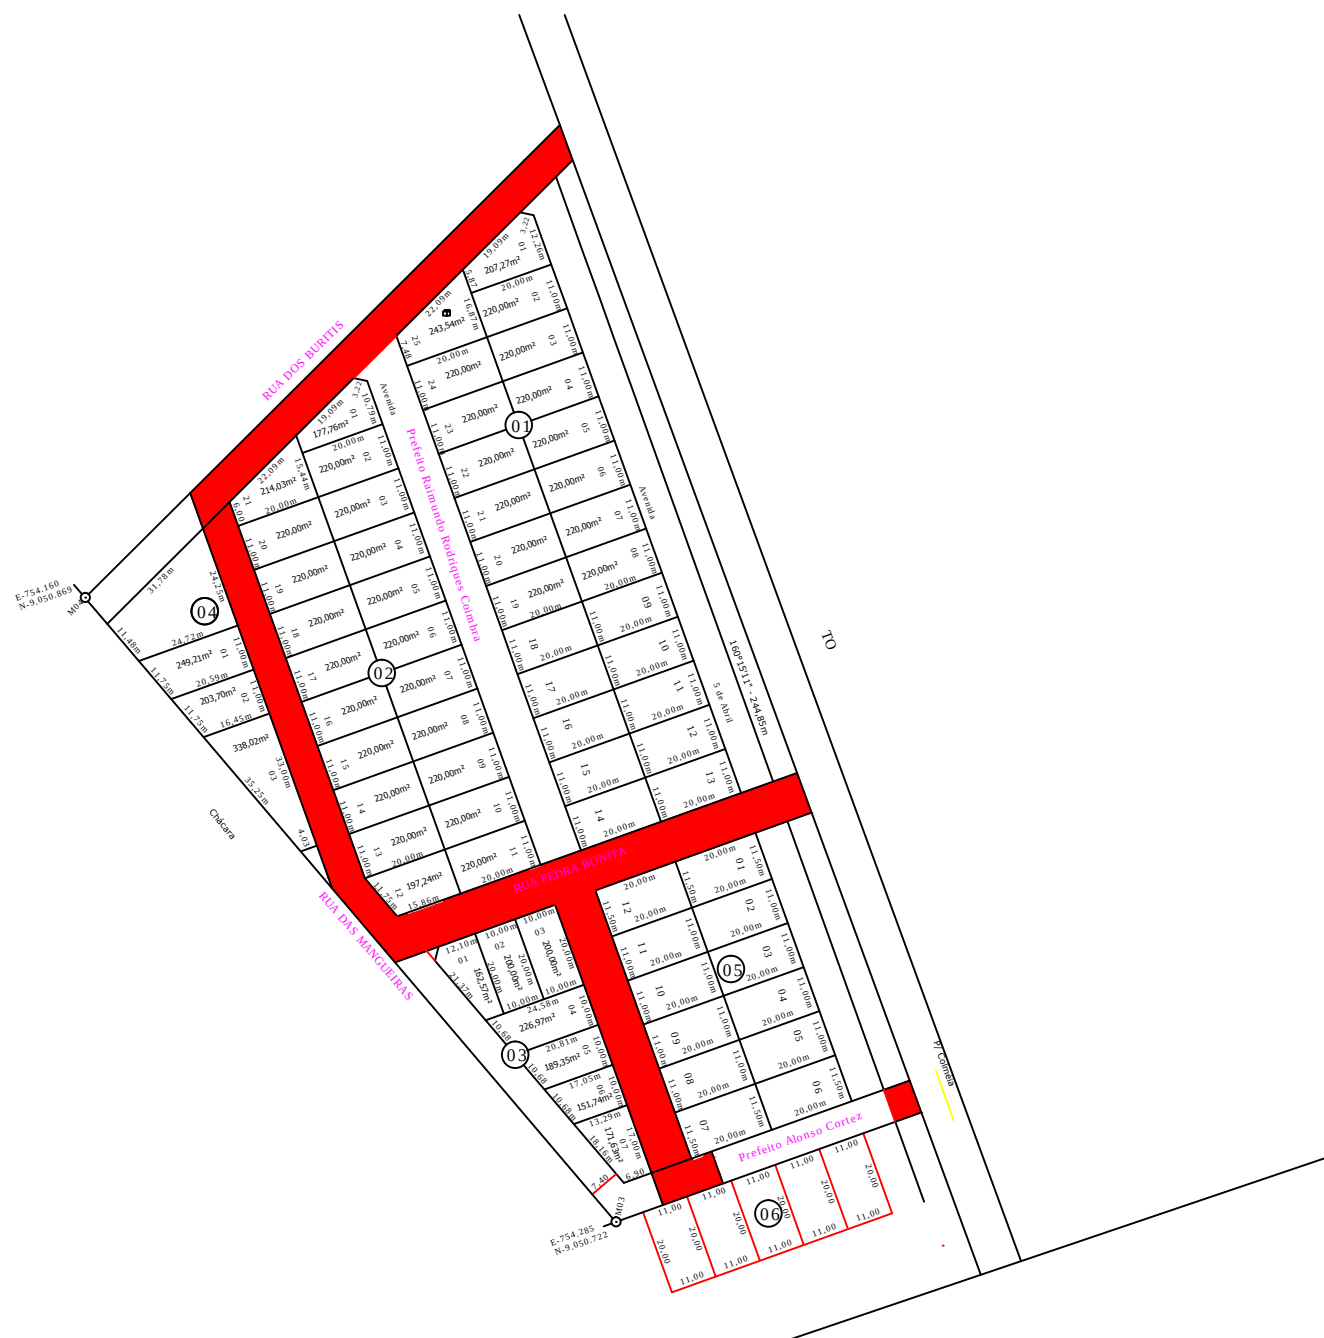

SETOR NOVO
HORIZONTE
ESC.: 1:2500


Fernando Moreno Suarte Júnior
Eng. Civil CREA 150.114/D TO
Arquiteto e Urb. CAU A155918-4

CROQUI DE PAVIMENTAÇÃO

OBRA: PAVIMENTAÇÃO ASFÁLTICA E DRENAGEM SUPERFICIAL
 PROPRIETÁRIO: PREFEITURA MUNICIPAL DE ITAPORÃ DO TOCANTINS - TO
 ENDEREÇO: VIAS URBANAS DE ITAPORÃ DO TOCANTINS- TO

2 / 3

Pavimentação - Governo do Estado
 Recapeamento - Governo do Estado
 Recapeamento em Execução (Caixa)

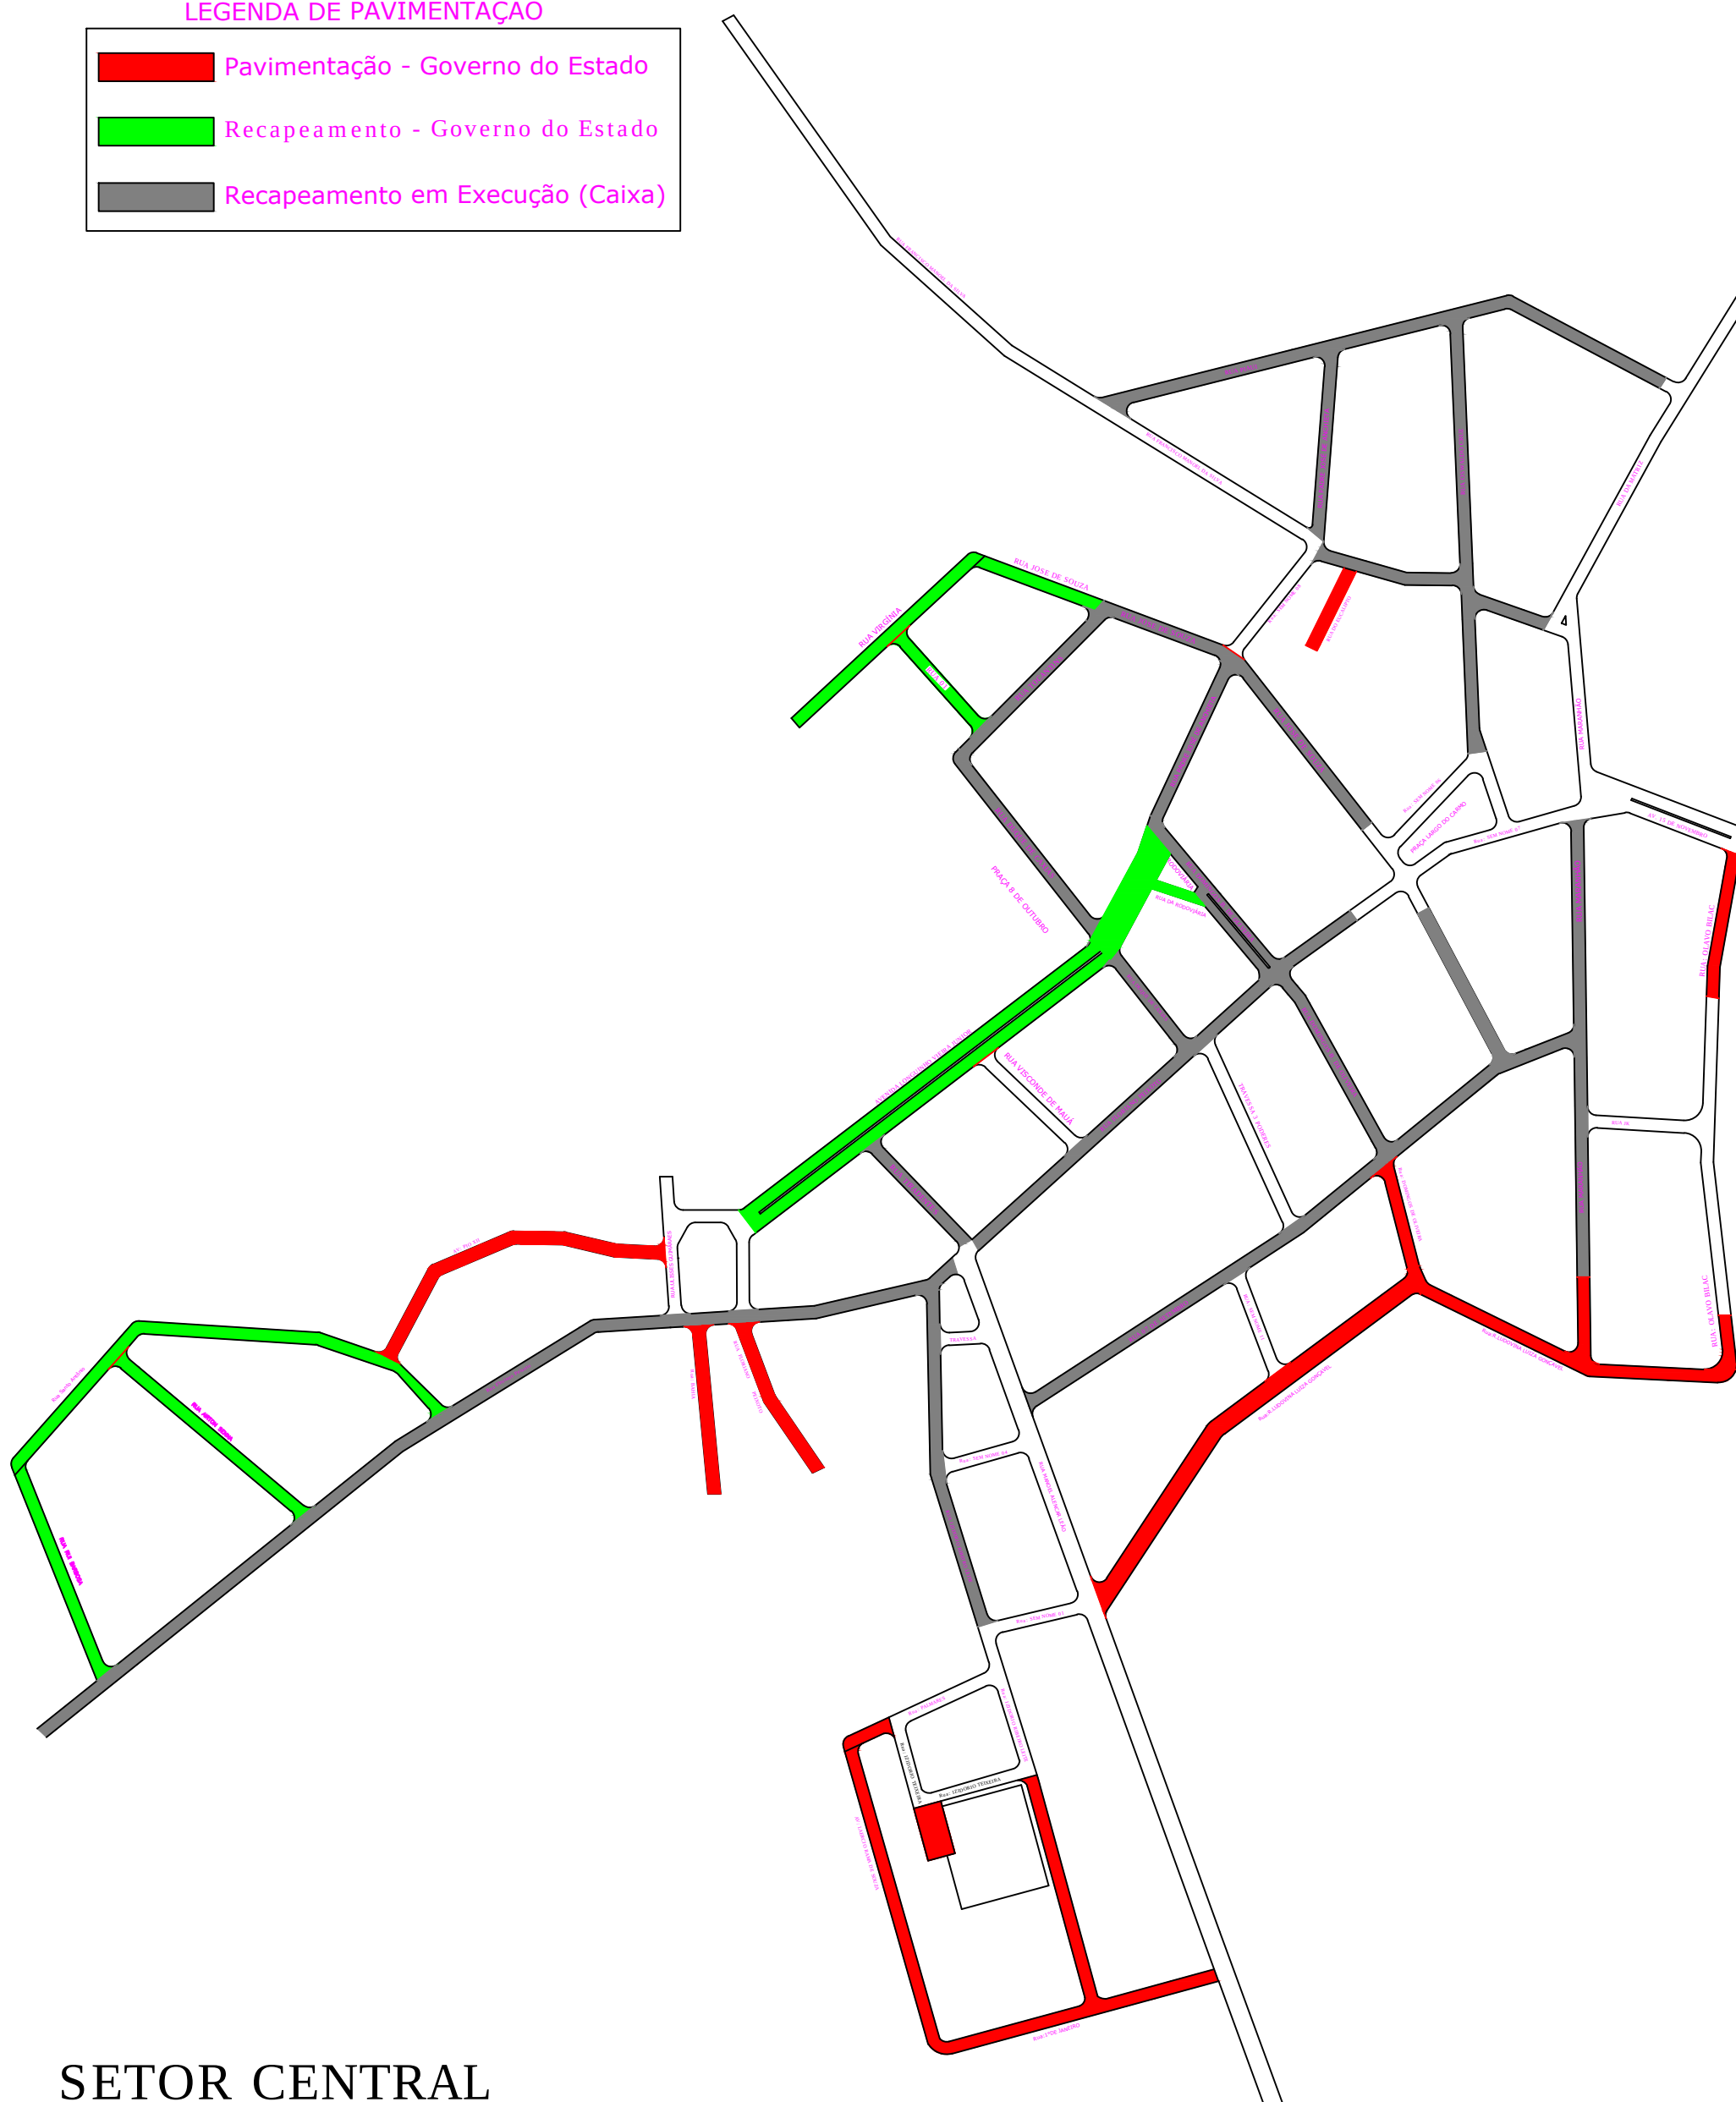

SETOR CENTRAL
ESC.: 1:2500

Fernando Moreno Suarte Júnior
Eng. Civil CREA 150.114/D TO
Arquiteto e Urb. CAU A155918-4

CROQUI DE PAVIMENTAÇÃO

OBRA: PAVIMENTAÇÃO ASFÁLTICA E DRENAGEM SUPERFICIAL
 PROPRIETÁRIO: PREFEITURA MUNICIPAL DE ITAPORÃ DO TOCANTINS - TO
 ENDEREÇO: VIAS URBANAS DE ITAPORÃ DO TOCANTINS- TO

3 / 3



PREFEITURA MUNICIPAL DE ITAPORÃ DO TOCANTINS - TO
RELAÇÃO DE RUAS PARA PAVIMENTAÇÃO

Local: ITAPORÃ DO TOCANTINS		PAVIMENTAÇÃO (m²)			MEIO FIO COM SARJETA (m)		
Item	Descrição	Comp	Largura	Área	Lado Esq.	Lado Dir.	Total
	CENTRO						
01	RUA IZIDORIO TEIXEIRA	30,00	15,50	465,00	30,00	45,50	75,50
02	RUA PALMARES	20,00	7,00	140,00	13,00	20,00	33,00
03	AV. LAERCIO RAMA DE SOUZA	185,00	7,00	1.295,00	185,00	185,00	370,00
04	RUA 1° DE JANEIRO	152,20	7,00	1.065,40	152,20	145,20	297,40
05	RUA IZIDORIO RIBEIRO LEITE	124,00	7,00	868,00	124,00	124,00	248,00
06	RUA R. LUDOVINA LUIZA GONÇAVEL	448,00	7,00	3.136,00	427,00	448,00	875,00
07	RUA DOMINGOS DE OLIVEIRA	58,00	7,00	406,00	58,00	58,00	116,00
08	RUA MARANHÃO	45,00	7,00	315,00	45,00	45,00	90,00
09	RUA OLAVO BILAC	110,00	7,00	770,00	110,00	110,00	220,00
10	RUA EUCALIPTO	50,00	7,00	350,00	50,00	50,00	100,00
11	RUA FLORIANO PEIXOTO	175,00	7,00	1.225,00	175,00	175,00	350,00
12	RUA BAHIA	94,00	7,00	658,00	94,00	94,00	188,00
13	AV. PIO XII	190,00	7,00	1.330,00	190,00	190,00	380,00
	SETOR NOVO HORIZONTE						
14	RUA DOS BURITIS	120,00	7,00	840,00	106,00	120,00	226,00
15	RUAS DAS MANGUEIRAS	115,00	7,00	805,00	115,00	115,00	230,00
16	RUA PEDRA BONITA	100,00	7,00	700,00	93,00	93,00	186,00
17	RUA RAIMUNDO RODRIGUES COIMBRA	85,00	7,00	595,00	85,00	85,00	170,00
18	RUA AFONSO CORTEZ	21,00	7,00	147,00	14,00	21,00	35,00
Comp da Via		2.122,20	Área (m²)=	15.110,40	Comp. Total (m)		4.189,90

Itaporã do Tocantins - TO, 24 de outubro de 2019.



PREFEITURA MUNICIPAL DE ITAPORÃ DO TOCANTINS - TO
RELAÇÃO DE RUAS PARA RECAPEAMENTO

Item	Descrição	Comp	Largura	Área
RECAPEAMENTO				
001	RUA SANTO ANTÔNIO	287,00	7,00	2.009,00
002	RUA AIRTON SENNA	134,00	7,00	938,00
003	RUA RUI BARBOSA	122,00	7,00	854,00
004	RUA JOSÉ DE SOUZA	70,00	7,00	490,00
005	RUA VIRGÍNIA	152,00	7,00	1.064,00
006	RUA 01	60,00	7,00	420,00
007	AVENIDA LONGUINHO VIEIRA JÚNIOR	330,00	14,00	4.620,00
008	RUA RODOVIÁRIA	19,00	6,00	114,00
		1.174,00	Área (m²)=	10.509,00