




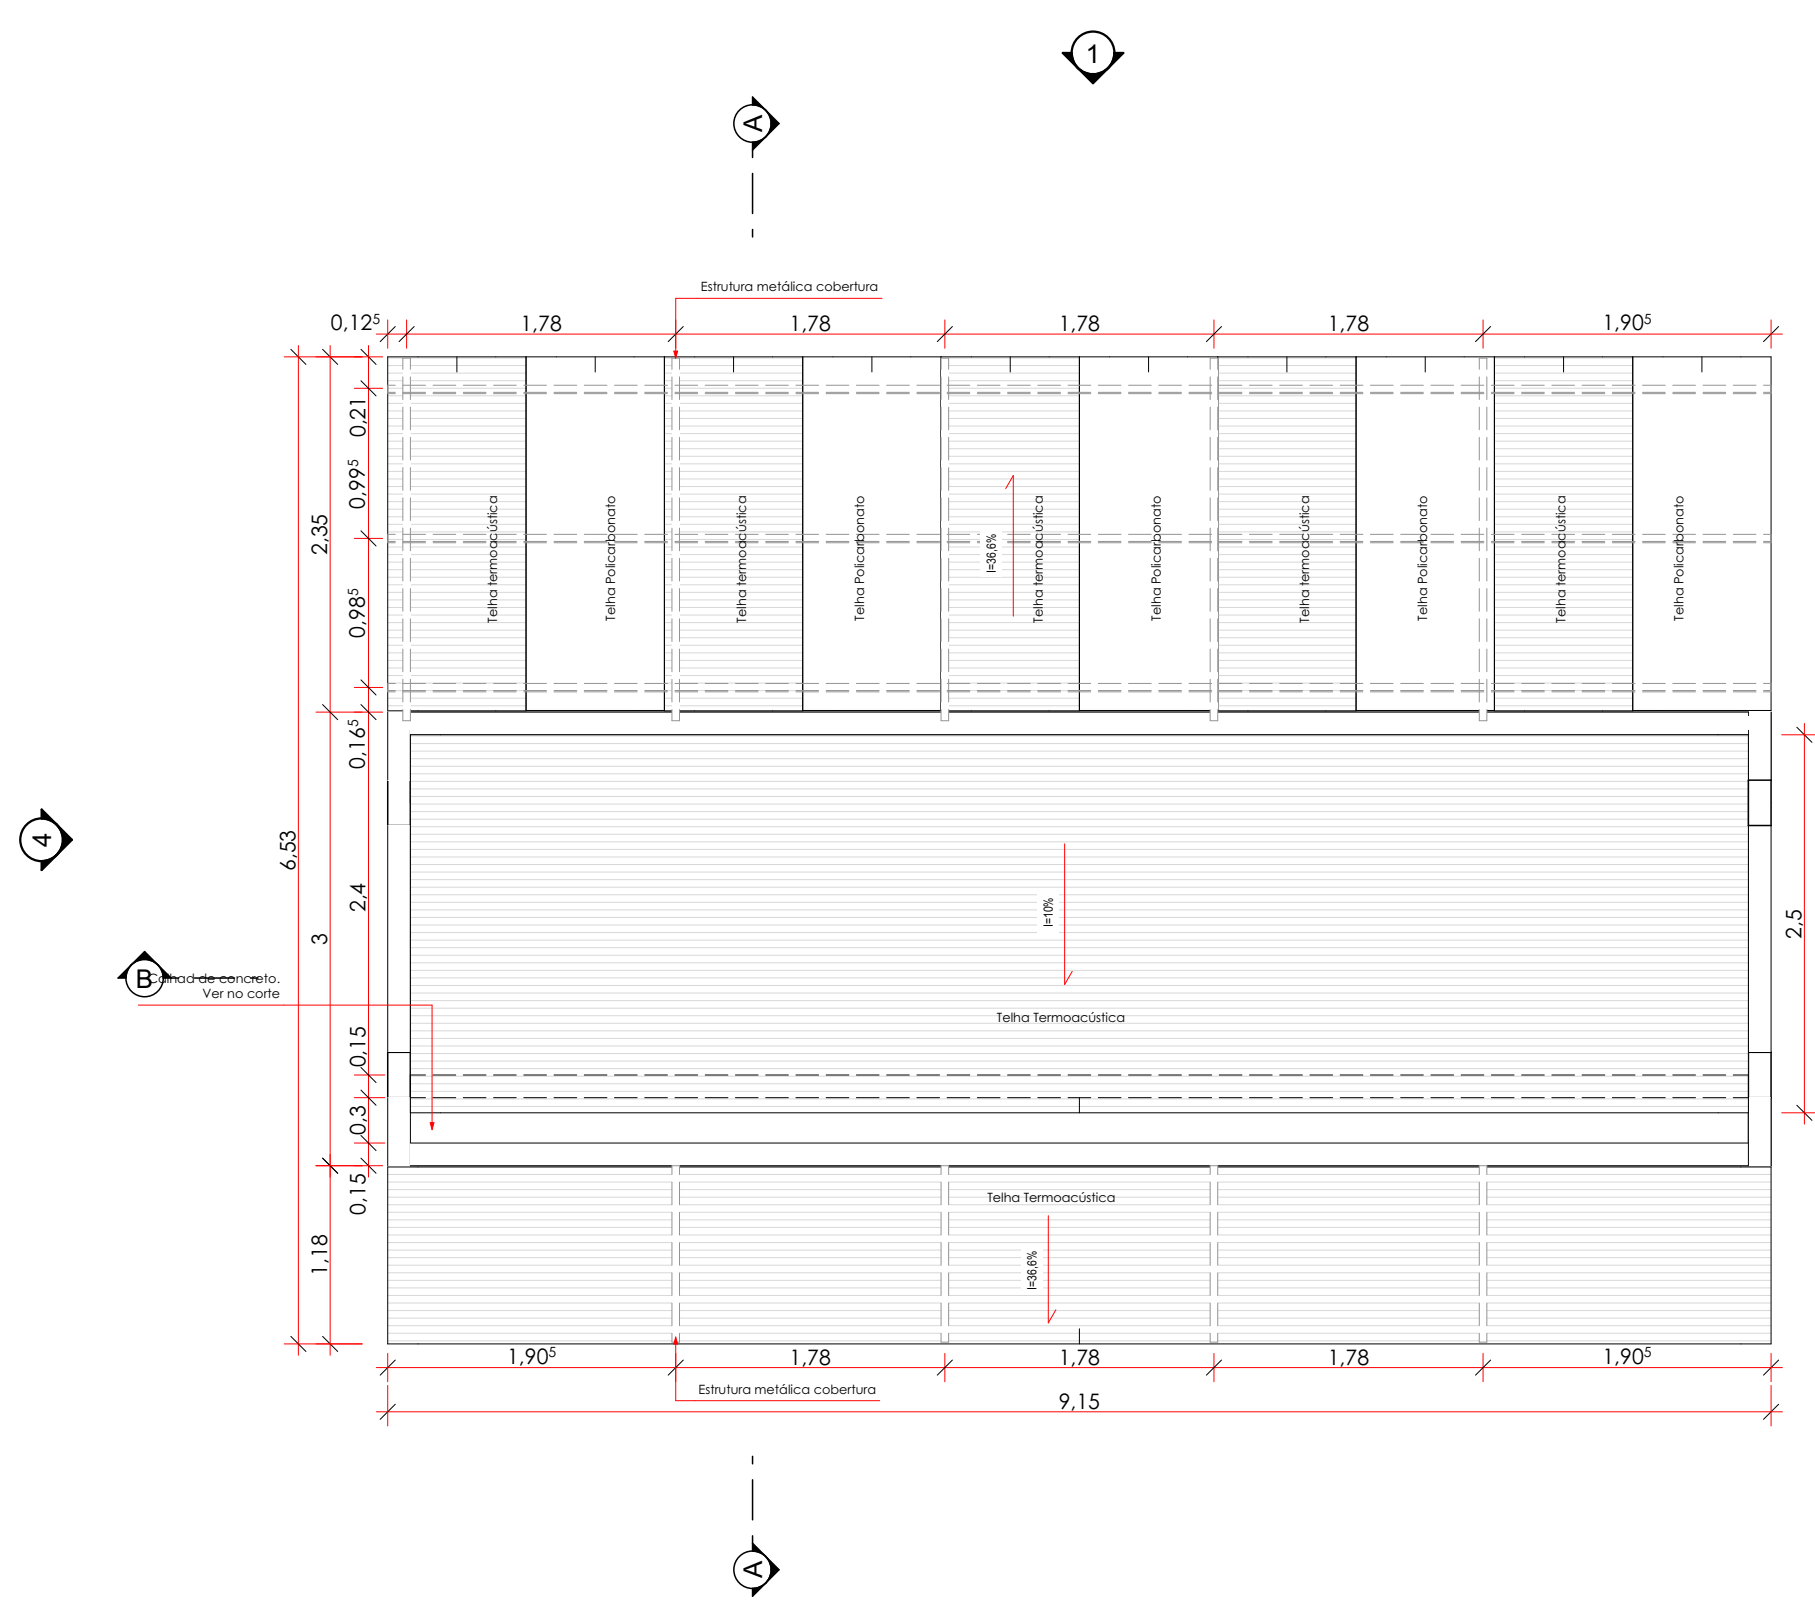


Planta Térreo
1:50

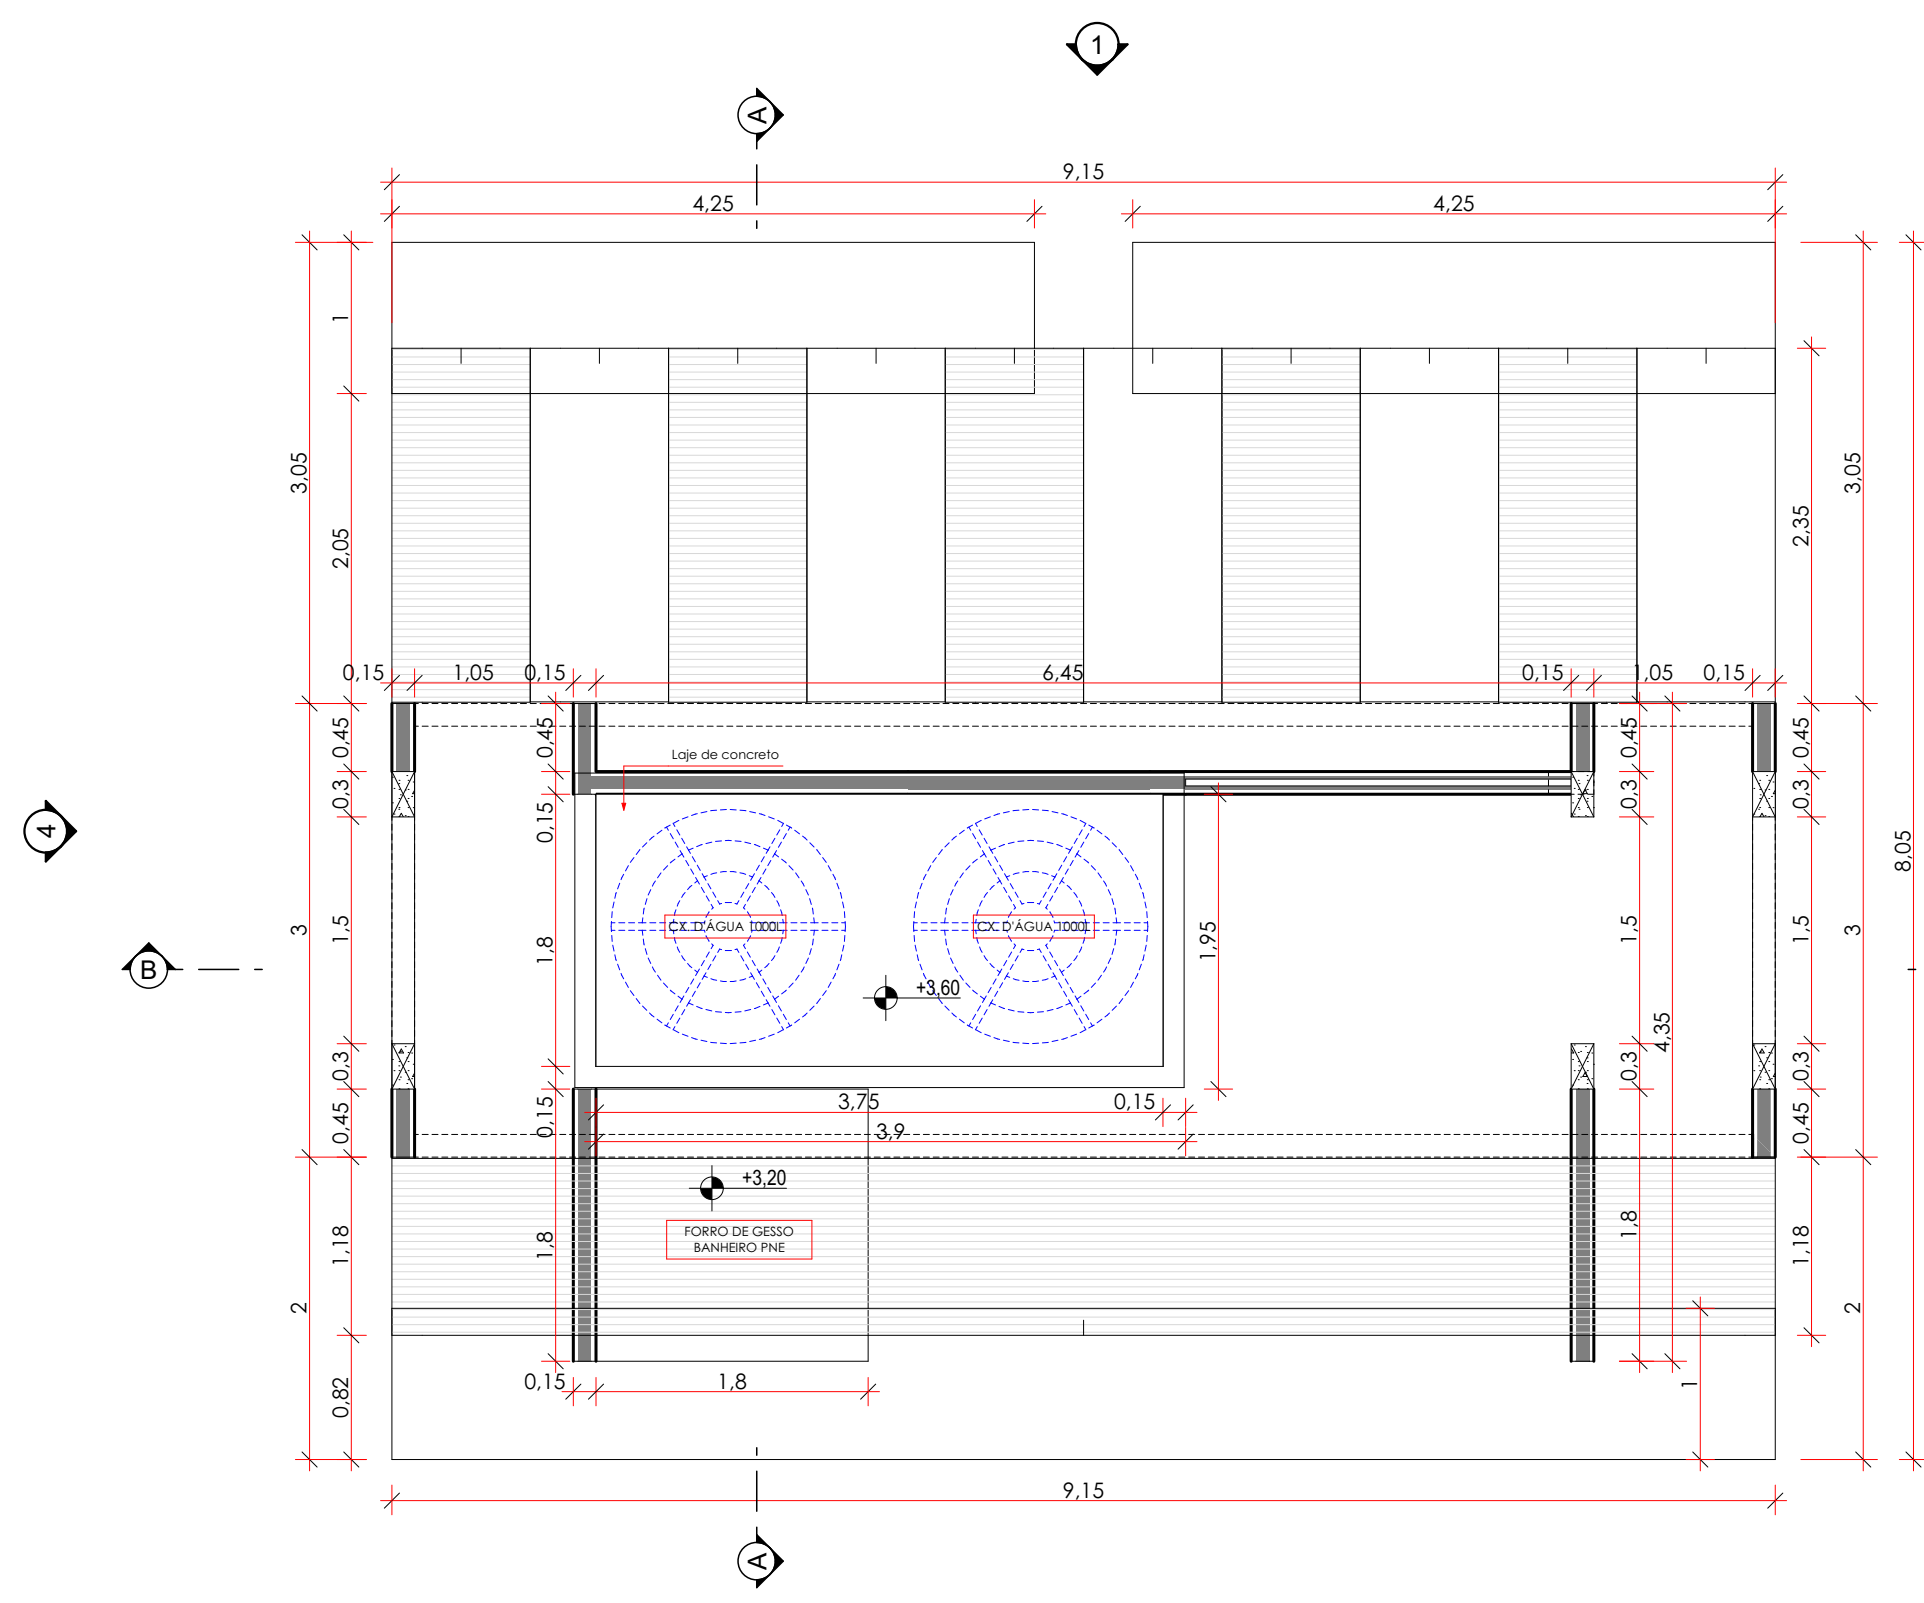


Planta Cixa D'água
1:50

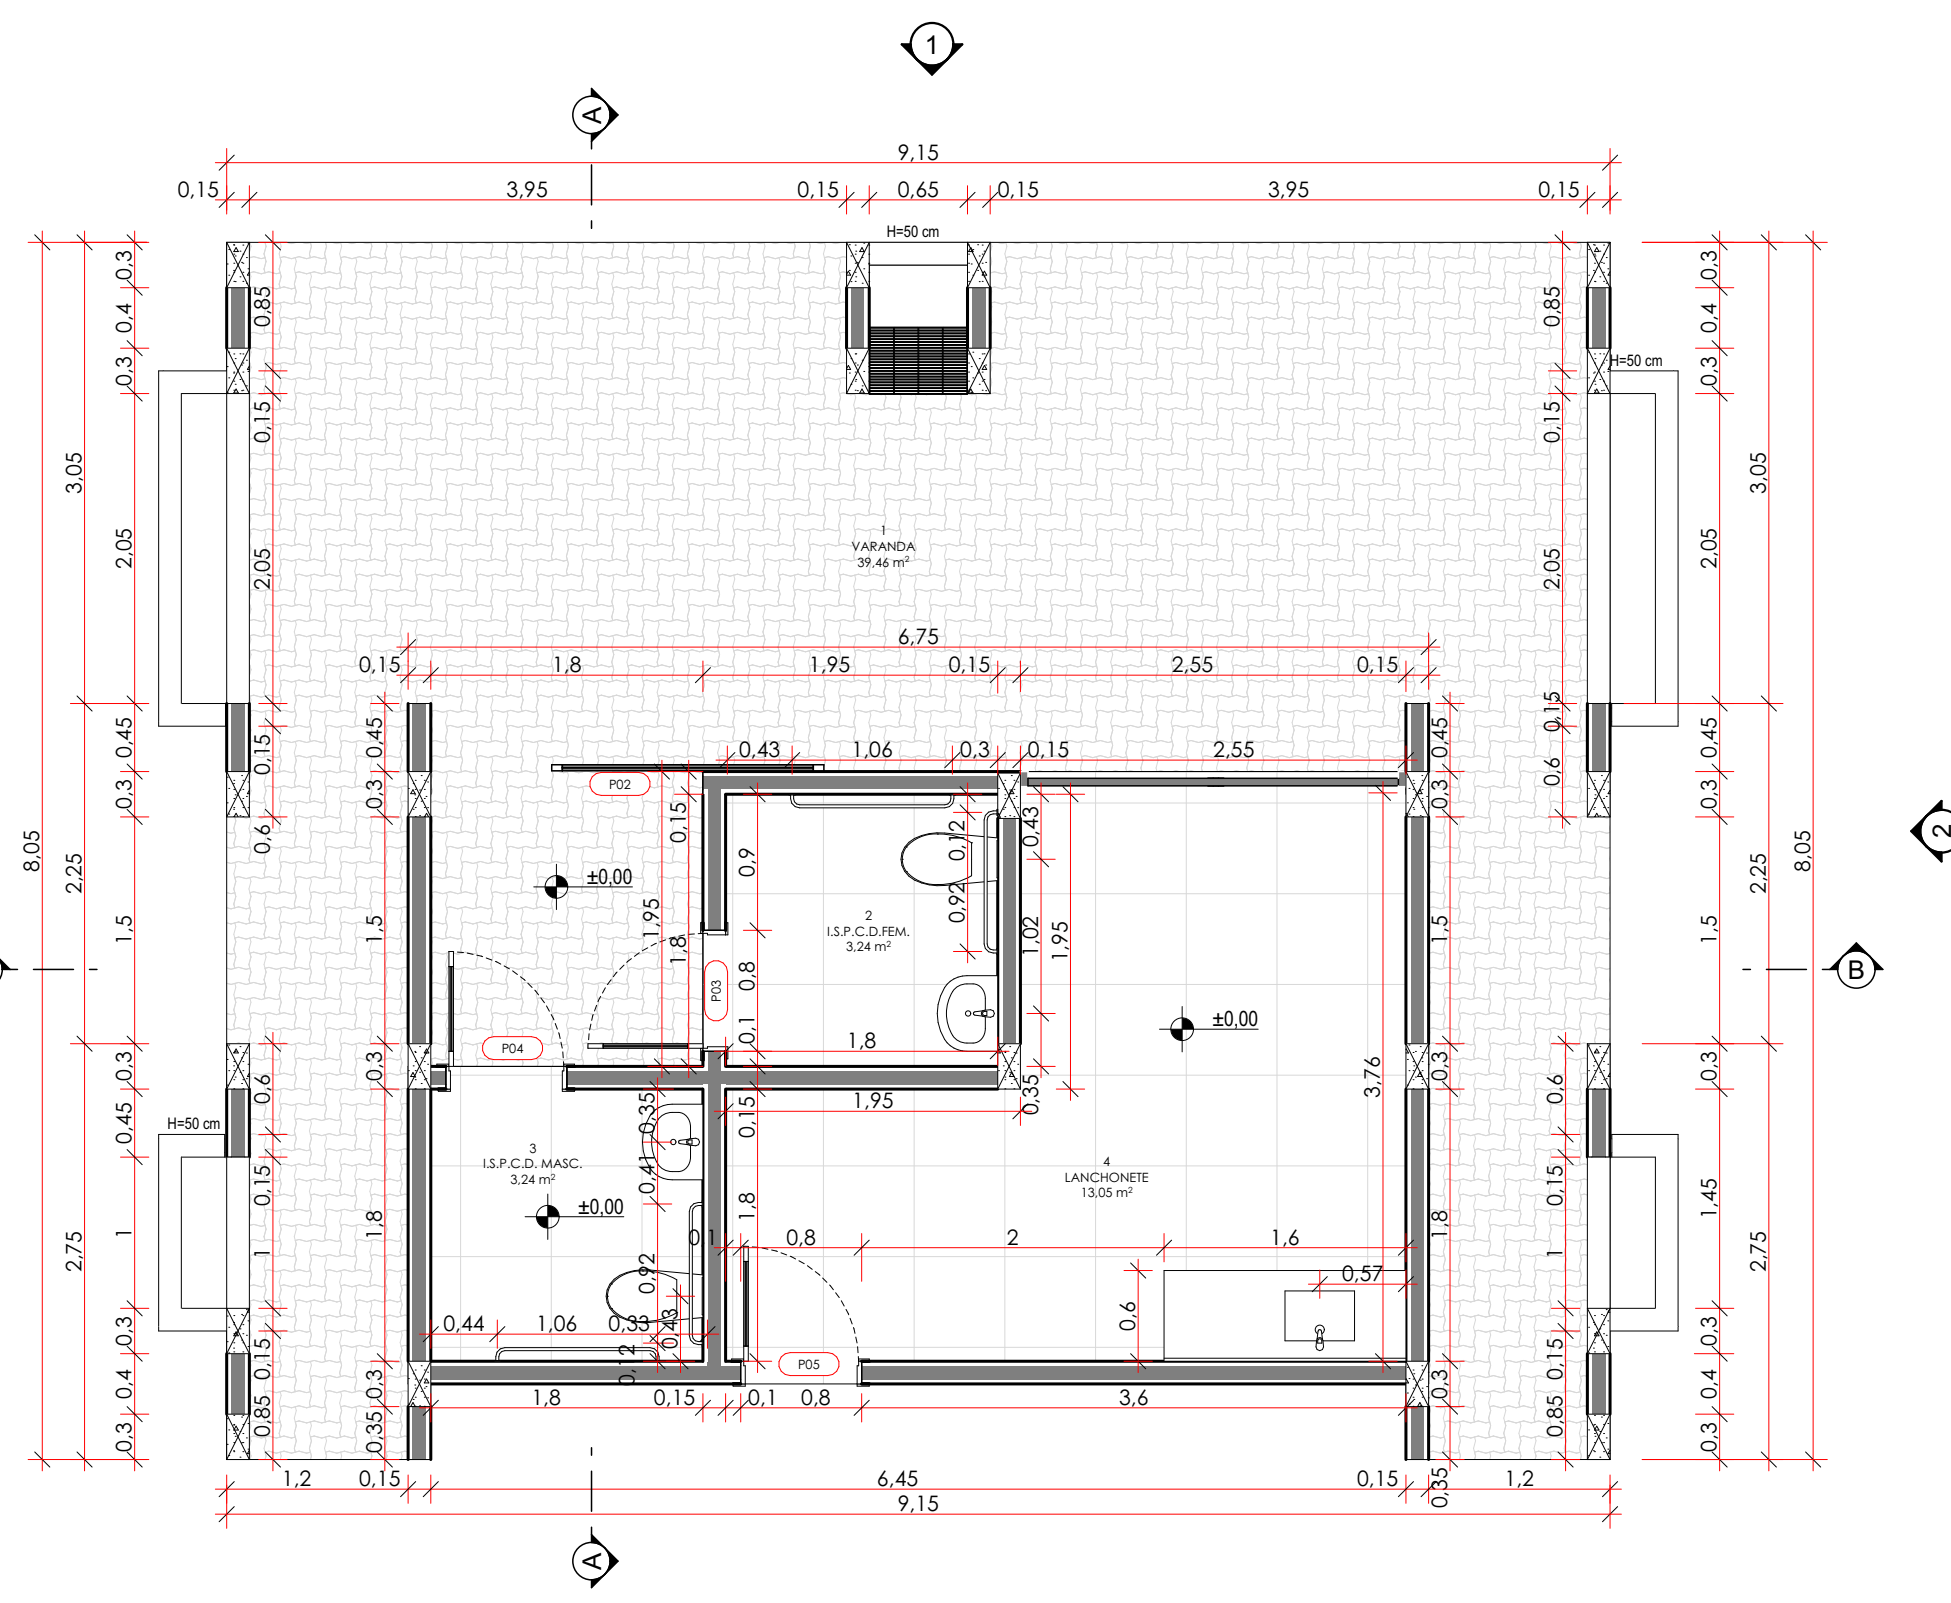


Planta Cobertura
1:50

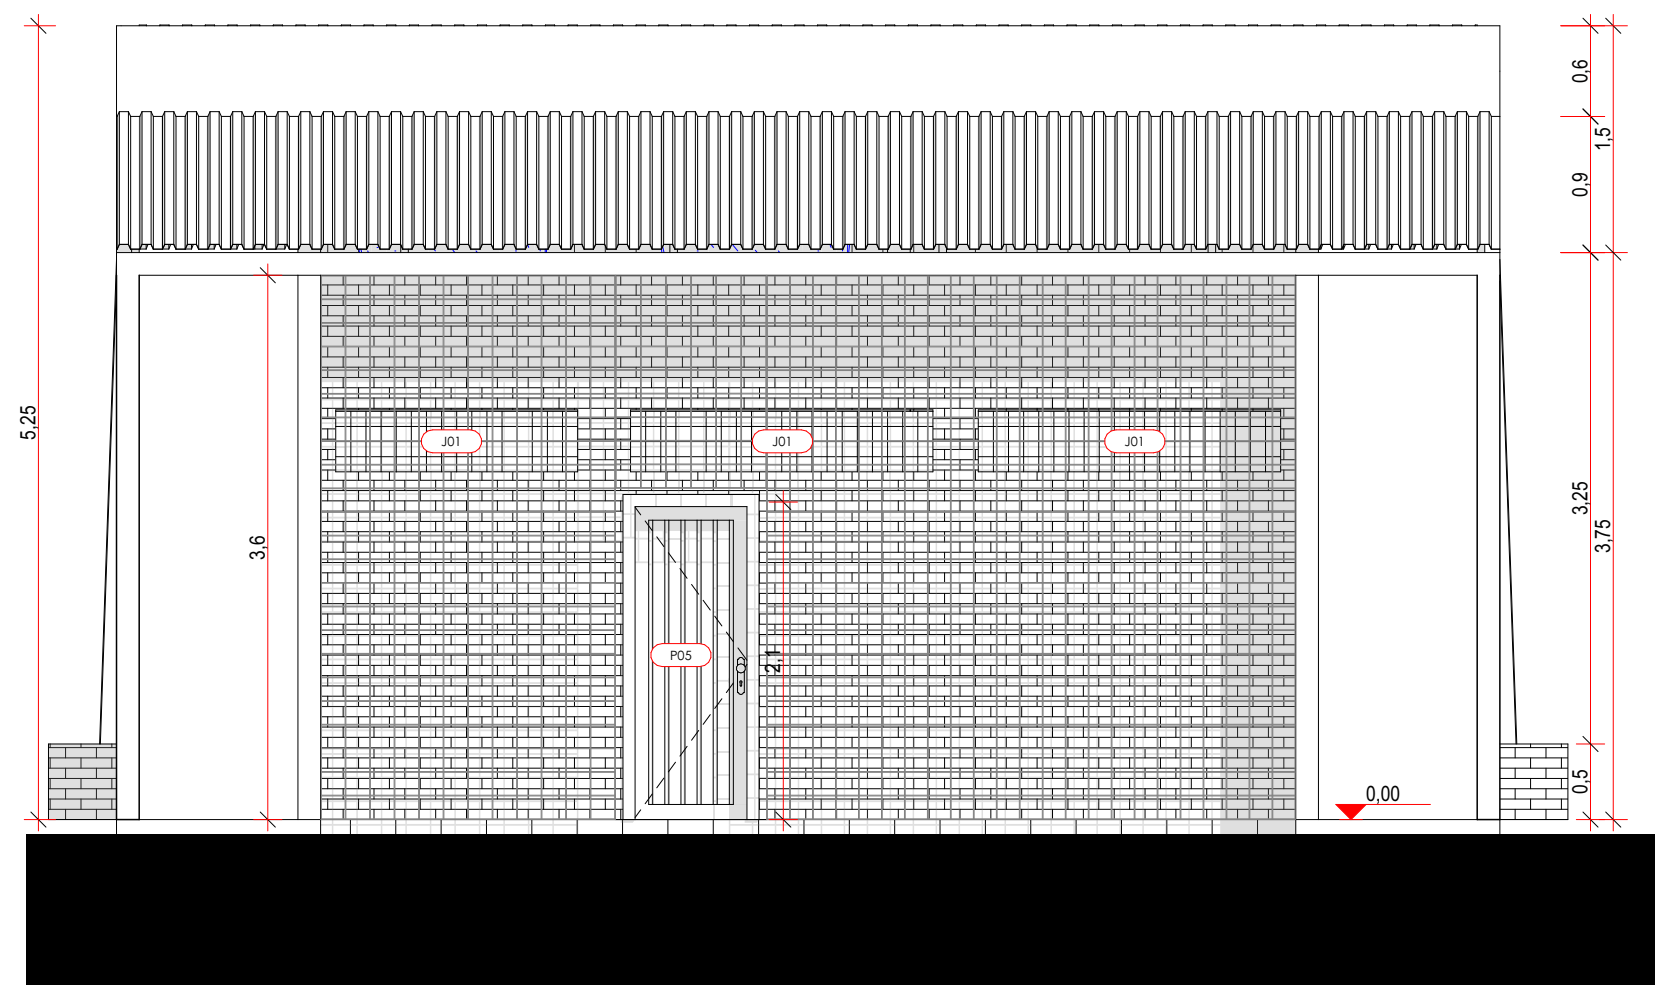


3 Vista Anterior
1:50

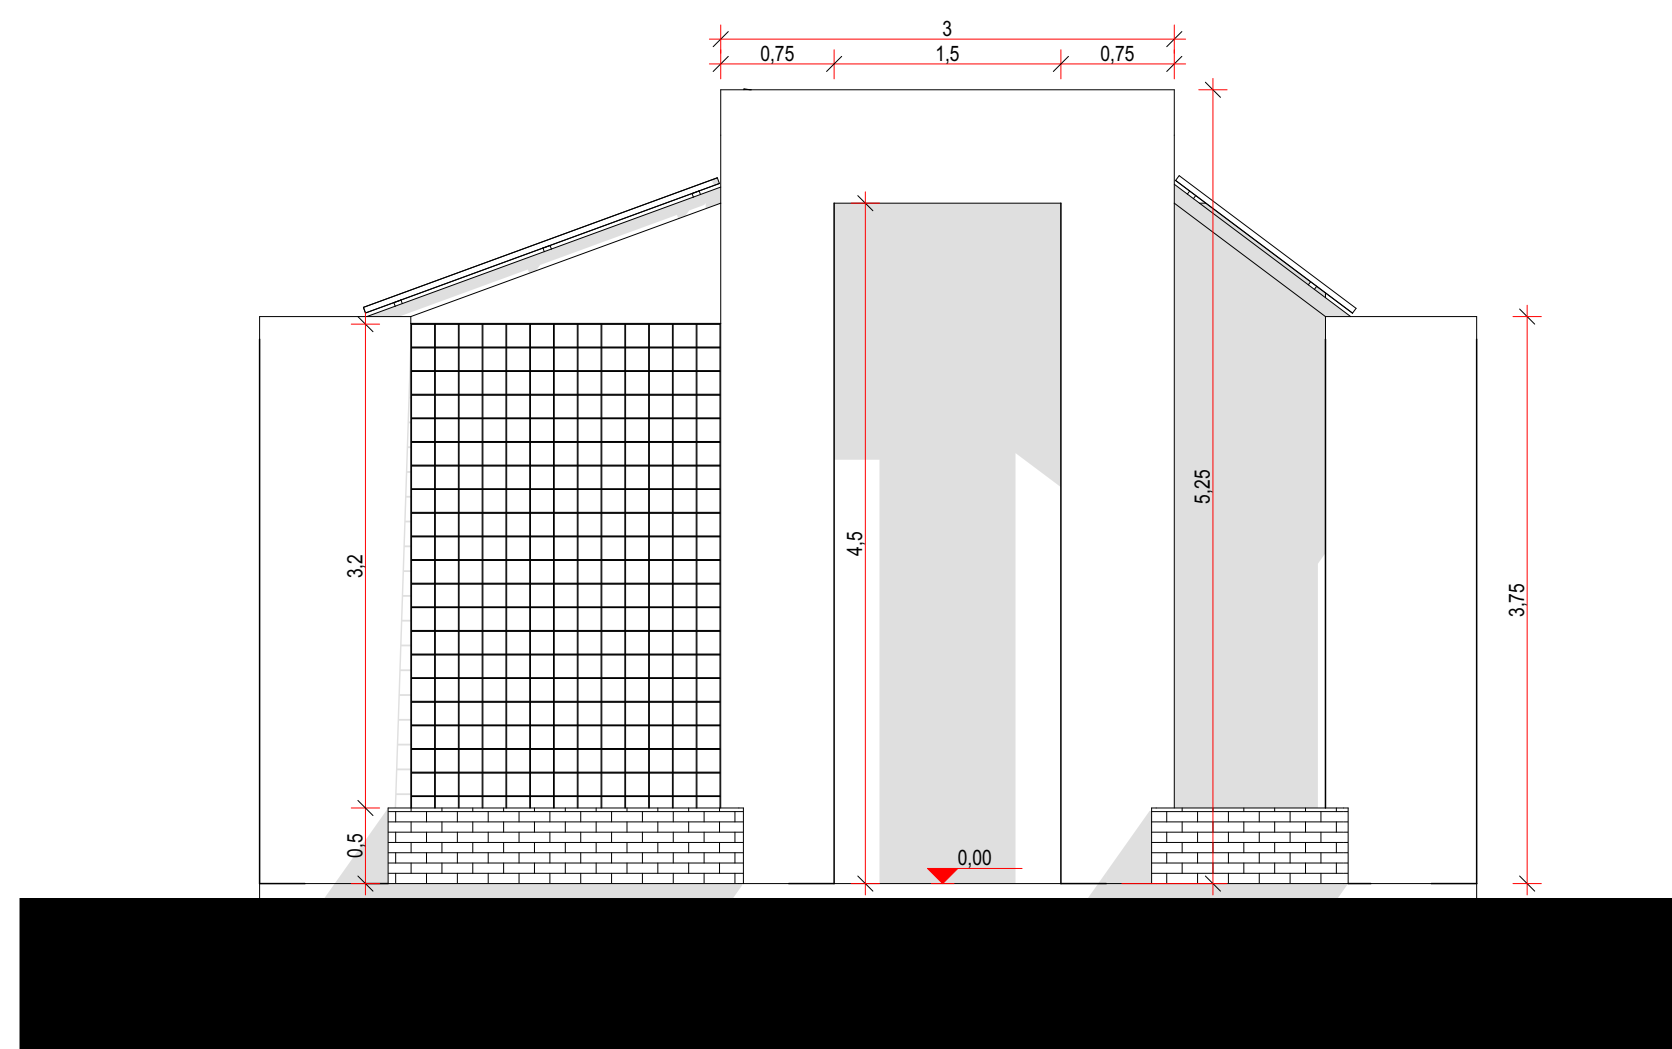


Vista Lateral Esquerda
1:50

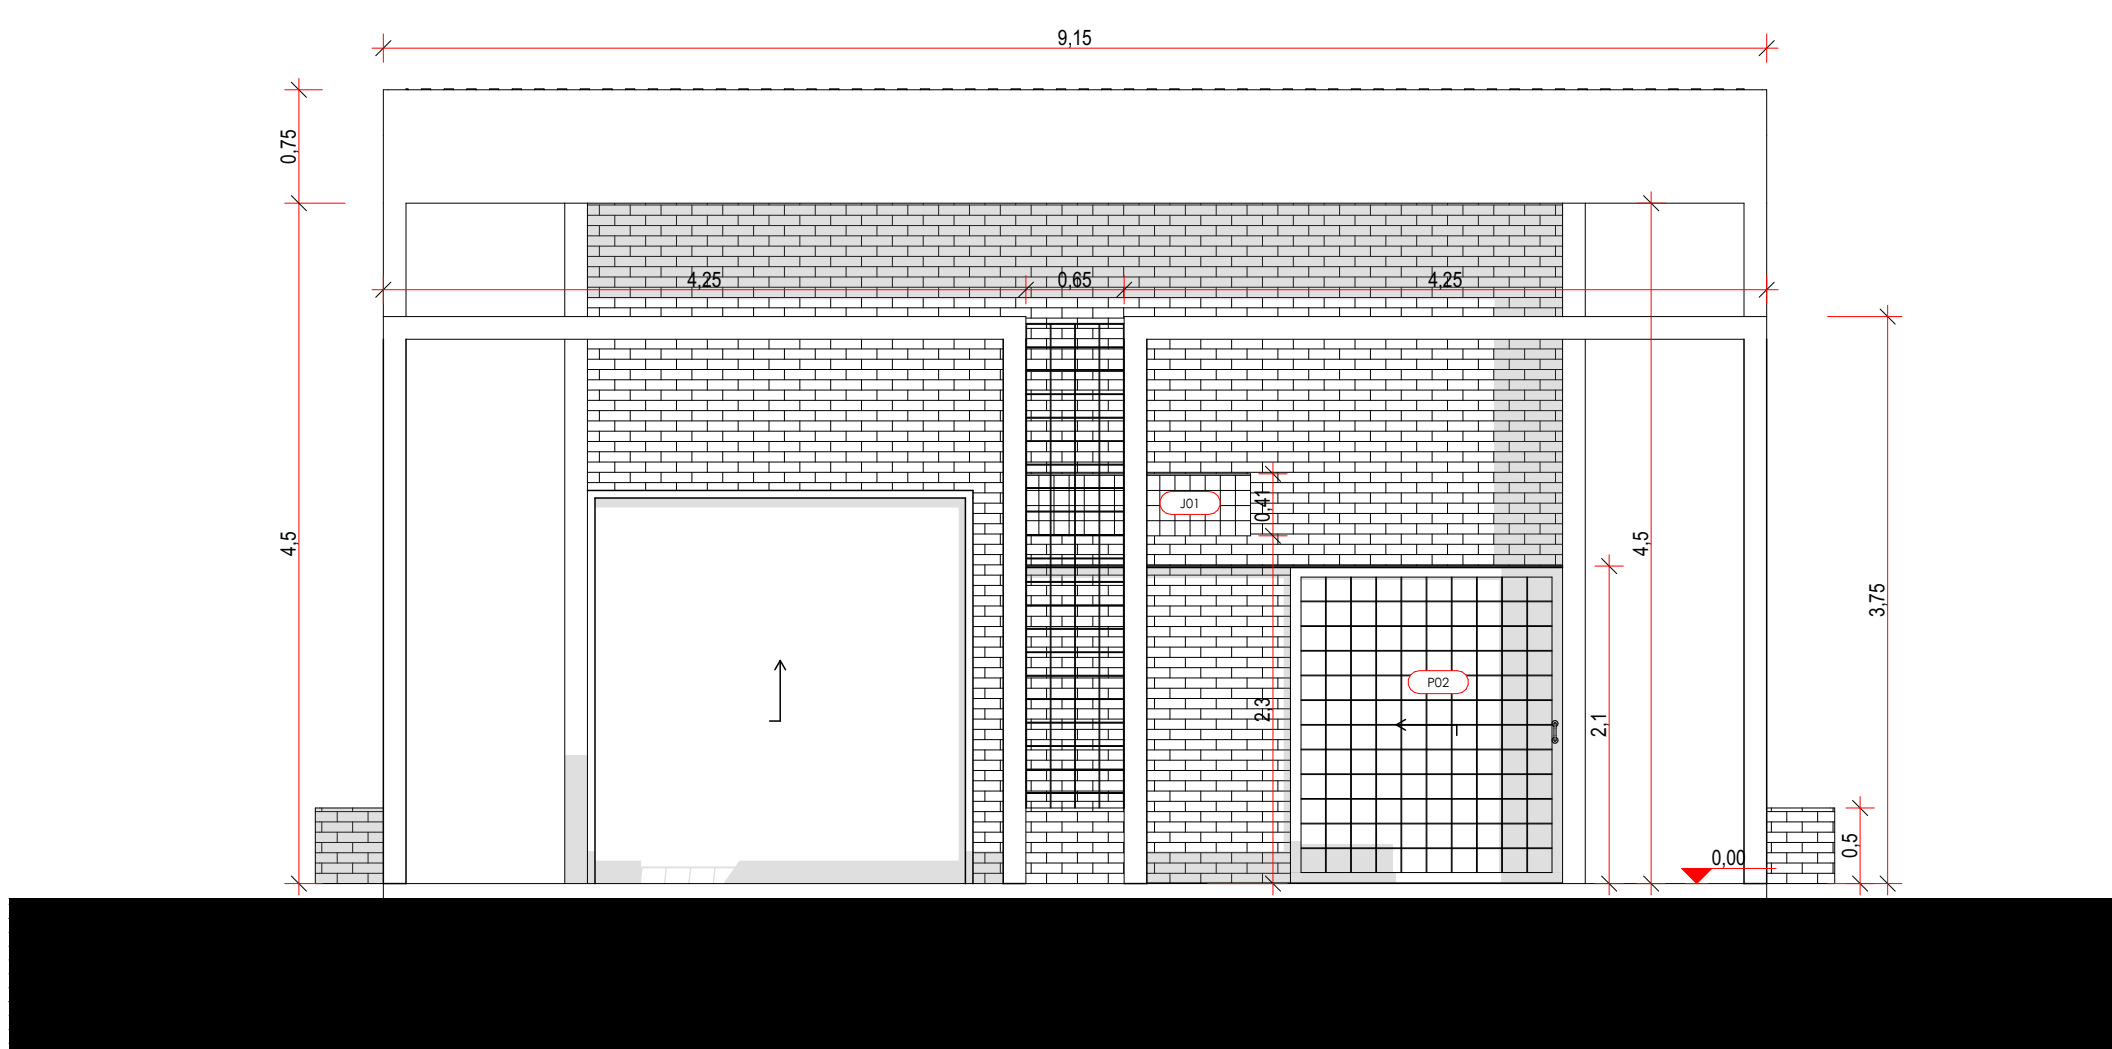


1 Vista Frontal
1:50

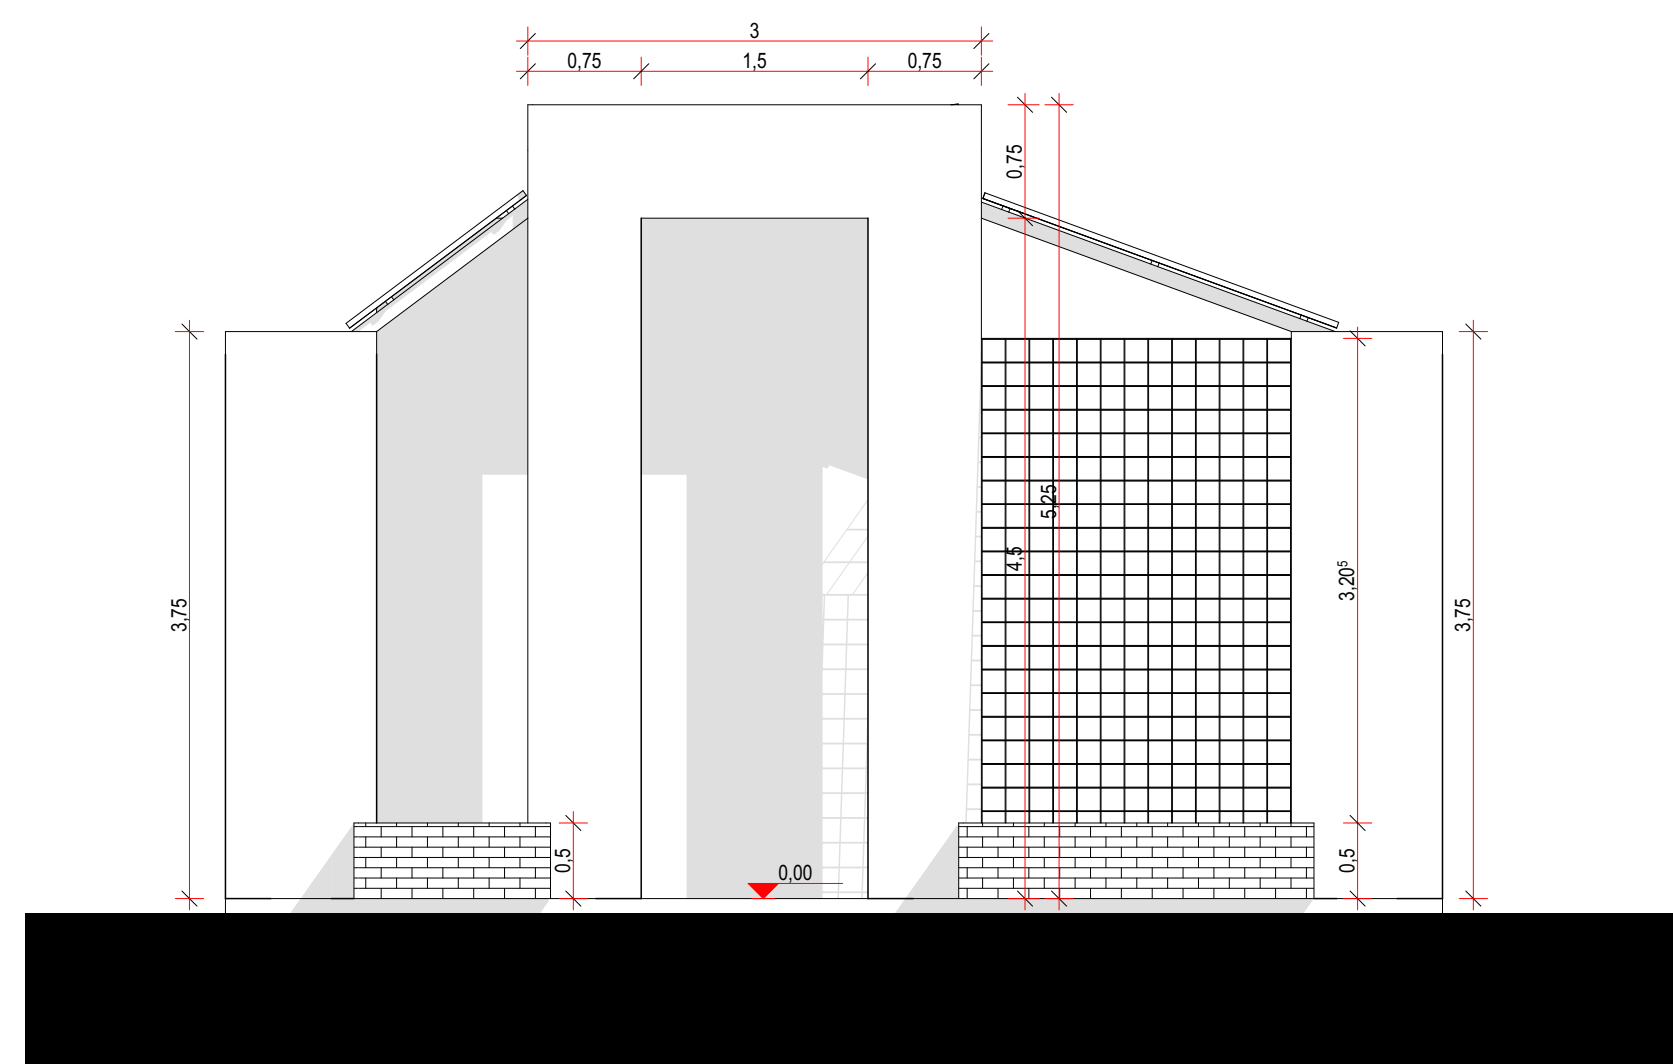

Vista Lateral Direita
1:50

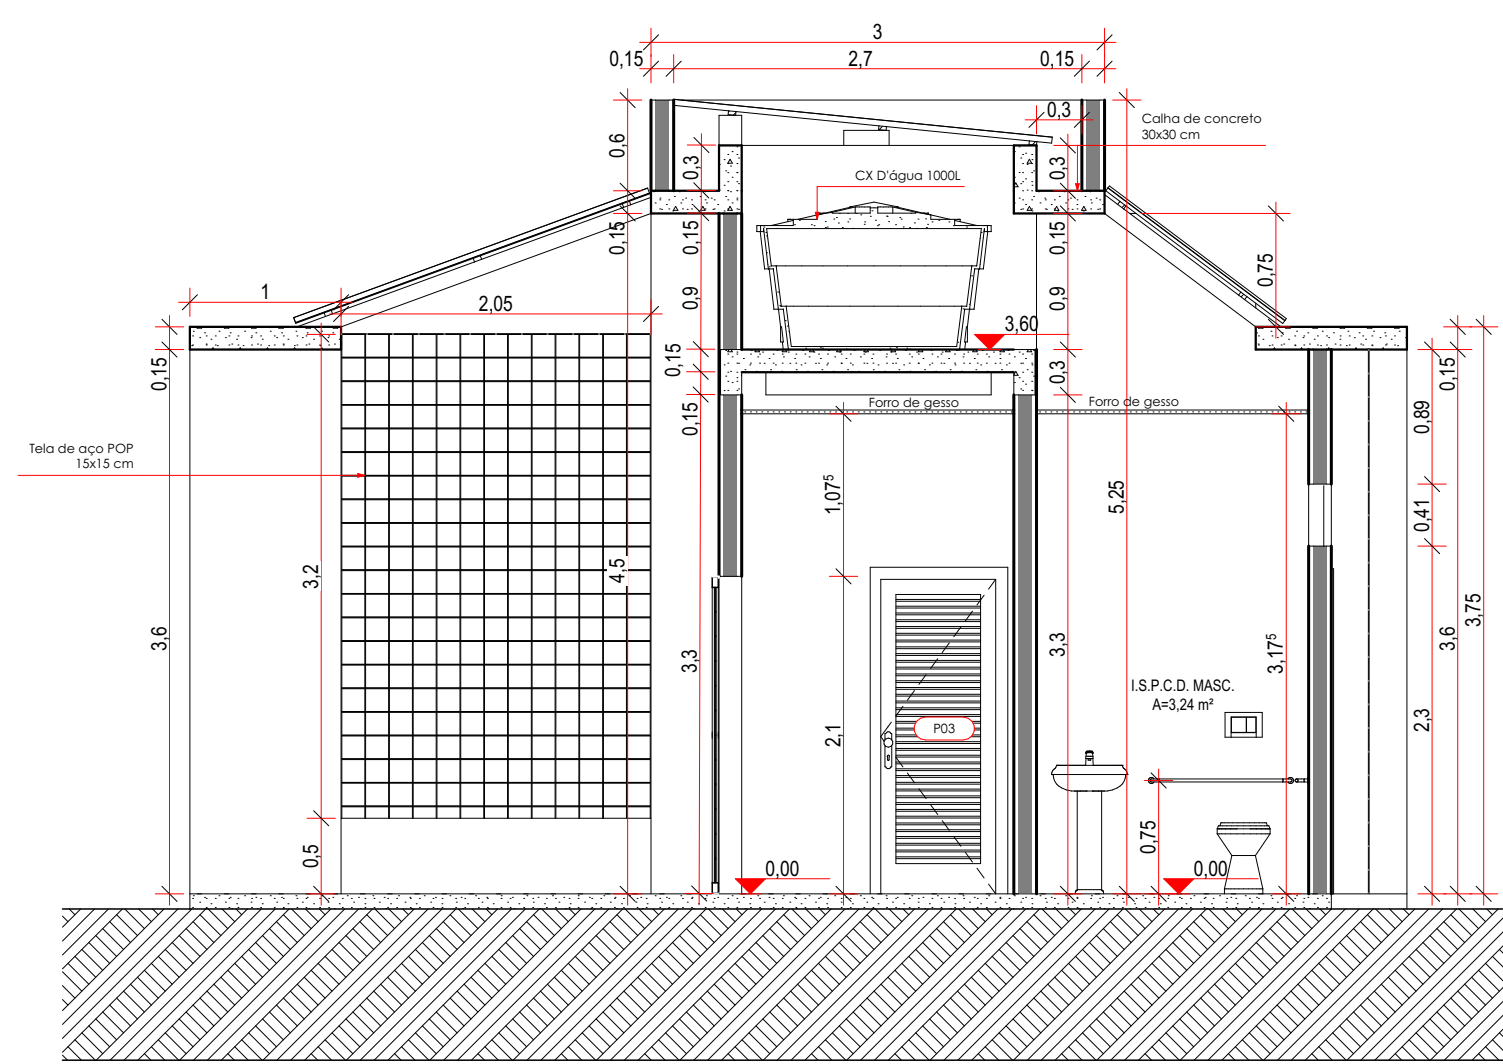

CORTE A
1:50

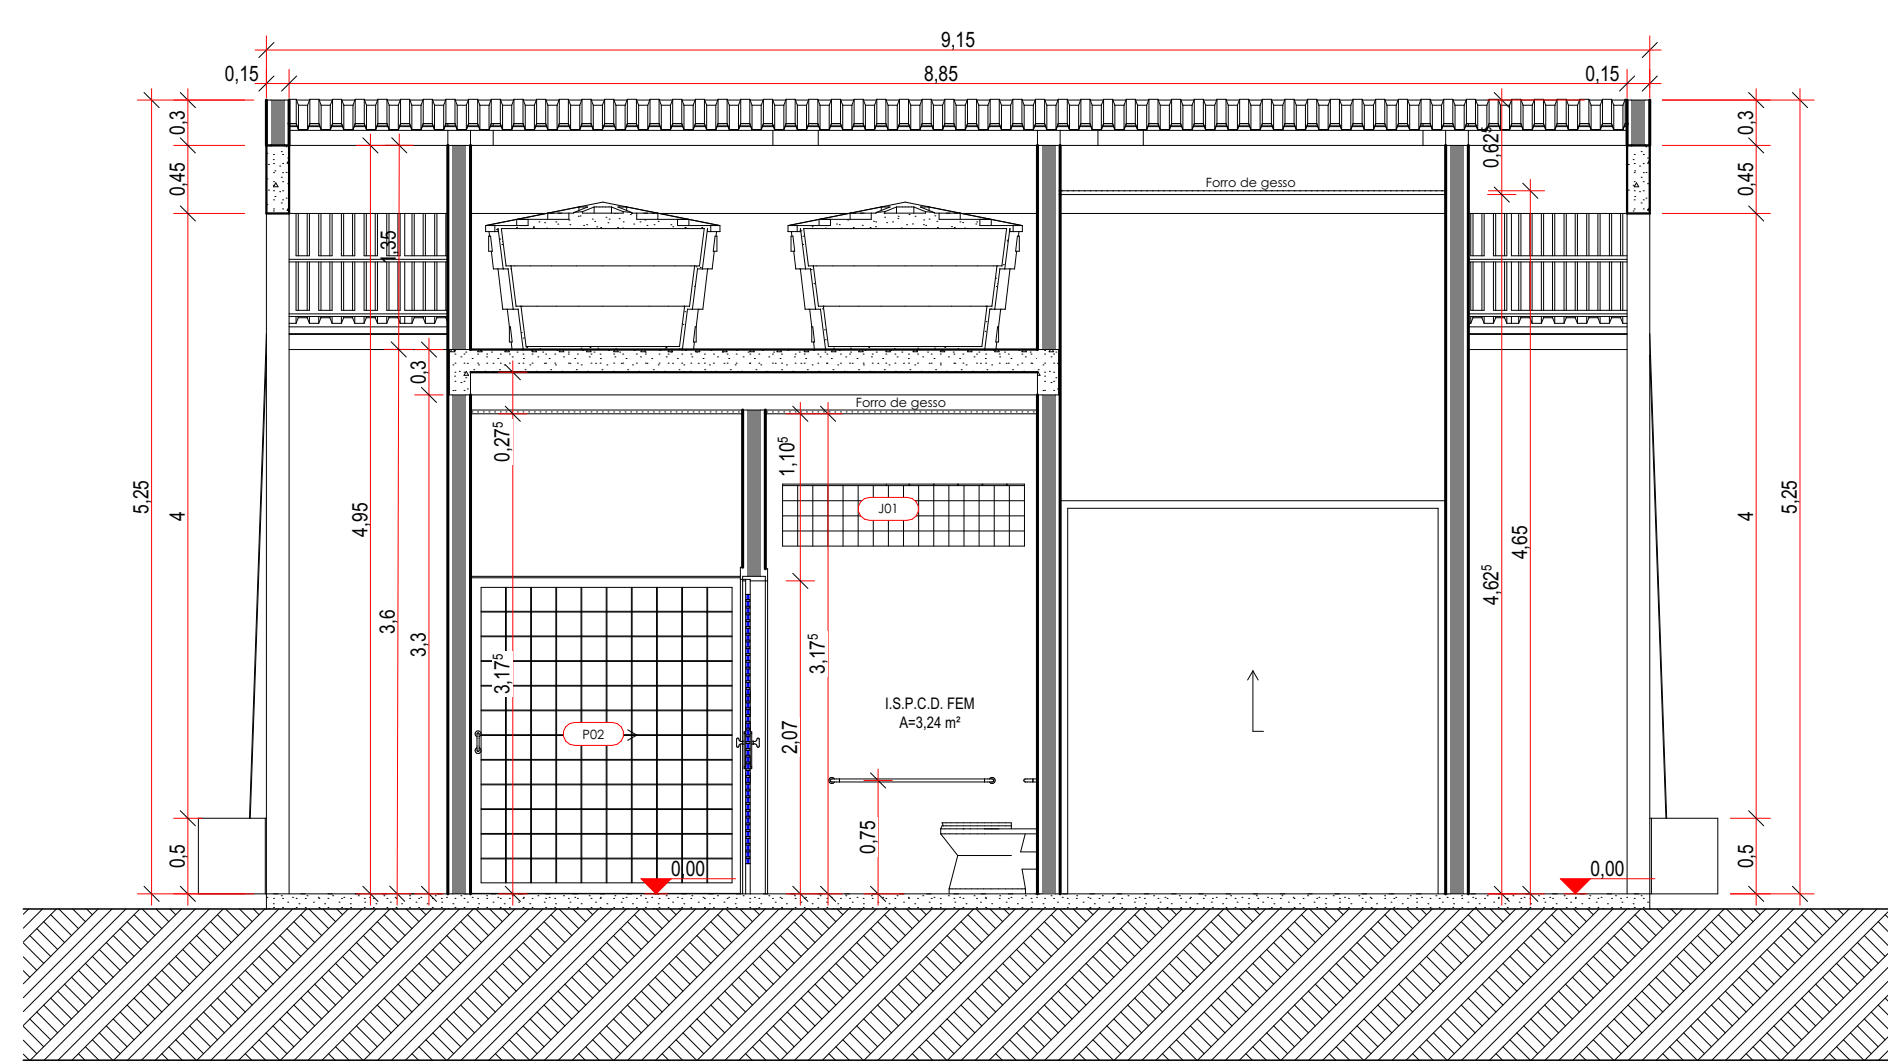

CORTE B
1:50

Legenda Esquadrias							
Cód	J01	J02	P01	P02	P03	P04	P05
Descrição	Bloco de concreto vazado 40x40 cm	Bloco de concreto vazado 40x40 cm	Portão de enrolar de ferro	Porta de correr em ferro com vedação em grade metálica com batente, puxador e fechadura	Porta de abrir veneziana em ferro	Porta de abrir veneziana em ferro	Porta de abrir em ferro
Quantidade	2	2	1	1	1	1	1
Vão (AxL)	1,6x0,41	2x0,41	2,55x2,6	1,8x2,1	0,8x2,1	0,8x2,1	0,8x2,1
Pelotri	2,3	2,3	0	0	0	0	0
Material	Concreto	Concreto	Ferro	Ferro	Ferro	Ferro	Ferro
Tipo de Abertura	Vão	Vão	<Indefinido>	Correr 1 Folha	Abrir Simples	Abrir Simples	Abrir Simples
Planta							
Vista							

Tabela de Áreas Construídas		
Cód.	Ambiente	Área
1	VARANDA	39,46
2	I.S.P.C.D. FEM.	3,24
3	I.S.P.C.D. MASC.	3,24
4	LANCHONETE	13,05

Tabela de Áreas Ambientais		
Cód.	Ambiente	Área
1	VARANDA	39,46
2	I.S.P.C.D. FEM.	3,24
3	I.S.P.C.D. MASC.	3,24
4	LANCHONETE	13,05

1:100

5

10

15

20

25

ESPAÇO RESERVADO À PREFEITURA MUNICIPAL

OBRA:

PROJETO:

ENDEREÇO/COORDENADA:

MUNICÍPIO:

UF:

CEP:

PREFEITURA DE GURUPI

Nossa gente, nossa força.

PROPRIETÁRIO:

CPF/CNPJ:

ASSINATURA:

RESPONSÁVEL TÉCNICO:

CAUC/CREA:

ASSINATURA:

AUTOR DO PROJETO:

CAUC/CREA:

ASSINATURA:

DATA:

FOLHA:

RRT/ART:

CONTEÚDO:

ESC.:

OBSERVAÇÕES: