



ESTADO DO TOCANTINS
PREFEITURA DE ANANÁS

CNPJ: 00.237.362/0001-09 TELEFONE: 6334421232
ENDEREÇO: AVENIDA DUQUE DE CAXIAS - CENTRO



08103
PÁG: 001

ORDEM DE SERVIÇO - N. 7579

SITUAÇÃO: Aprovada



CÓD. FORNECEDOR: 556616926
NOME FANTASIA:
EMPRESA: M O DA SILVA ENGENHARIA
CNPJ/CPF: 32.606.760/0001-33
ENDEREÇO: RUA OLAVO BILAC 01 SALA 01
BAIRRO: CENTRO
CIDADE: ANANÁS
DATA: 04/03/2022
TELEFONE: 6392628111

CÓDIG. LICITAÇÃO: 404
Nº LICITAÇÃO: 3 - 0 / 2022
MODALIDADE: 6 - TOMADA DE PREÇOS PARA
Nº DOCUMENTO:
Nº PROCESSO: 69/2022
Nº CONTRATO:

Queira fornecer a este órgão o(s) item(ns) abaixo discriminado(s):

ITEM	QUANT.	UN	PRODUTO	MARCA	VL. UNITÁRIO	DESC.	VL. TOTAL
0001	1,0000	SV	9220 - PESSOA FISICA OU JURIDICA ESPECIALIZADA NO RAMO EM CONSTRUÇÃO CIVIL PARA PRESTAR OS SERVIÇOS NA ELABORAÇÃO DE PROJETO DE PAVIMENTAÇÃO PARA OBRA DE PAVIMENTAÇÃO EM TSD (TRATAMENTO SUPERFICIAL DUPLO) NO SETOR BATENTE NO MUNICÍPIO DE ANANÁS-TO, PELO PROGRAMA DO GOVERNO DO ESTADO "TOCANDO EM FRENTE" COM NUMERO DE CONVÊNIO: 010200.00743/2021.	SERVIÇOS	75.000,0000	0,0000	75.000,0000
DESCONTO GERAL:							0,00
TOTAL GERAL:							75.000,00

PRESTAÇÃO DE SERVIÇOS PARA ELABORAÇÃO DE PROJETO DE PAVIMENTAÇÃO ASFÁLTICA NO NO "SETOR BATENTE" NO MUNICÍPIO DE ANANÁS-TO, PELO PROGRAMA DO GOVERNO DO ESTADO "TOCANDO EM FRENTE" COM NUMERO DE CONVÊNIO: 010200.00743/2021, EM ATENDIMENTO ÀS NECESSIDADES DA SECRETARIA MUNICIPAL DE ADMINISTRAÇÃO, CONFORME TOMADA DE PREÇO Nº 03/2022, CONTRATO Nº 21/2022, PROCESSO ADMINISTRATIVO Nº 69/2022.

IMPORTA A PRESENTE ORDEM DE SERVIÇO EM R\$75.000,00 (SETENTA E CINCO MIL REAIS)

DEPARTAMENTO: SEC. ADMINISTRACAO E PLANEJ. HABITACAO

20. 424-2

IDEMAR LEANDRO FURMIGA
299.559.123-91

SEC. ADMINISTRACAO E PLANEJ. HABITACAO

DECLARO QUE A DESPESA SATISFAZ AS EXIGÊNCIAS DOS ART.16 E 17 DA LC. 101/2000.



Prefeitura de Ananás
Secretaria Municipal de Finanças



AVENIDA DUQUE DE CAXIAS, N 300. FONE: (63) 3442-1232

NOTA FISCAL ELETRÔNICA DE SERVIÇOS - NFS-e

NÚMERO DA NOTA: **00035**
SÉRIE: **ELETRÔNICA**
DATA: **04/03/2022**
PÁGINA: **1 de 1**
HORA DE EMISSÃO: **08:10:22**

PRESTADOR DE SERVIÇOS

NOME FANTASIA: M3 ENGENHARIA
CPF/CNPJ: 32.606.760/0001-33
RAZÃO SOCIAL: M O DA SILVA ENGENHARIA
ENDEREÇO: RUA OLAVO BILAC, N 01 - SALA 01
BAIRRO: CENTRO
CLASSIFICAÇÃO: MICROEMPRESA

INSC. MUN.: 6531
FONE: 6330284029
CEP: 77.890-000
MUNICÍPIO: ANANÁS - TO
REGIME TRIB.: SIMPLES NACIONAL

TOMADOR DE SERVIÇOS

NOME/RAZÃO SOCIAL: PREFEITURA MUNICIPAL DE ANANÁS
CPF/CNPJ: 00.237.362/0001-09
ENDEREÇO: AV DUQUE DE CAXIAS, N 3000
BAIRRO: CENTRO
MUNICÍPIO: ANANÁS - TO

CEI:
INSC. MUN.:
INSC. EST.:
CEP: 77.890-000

CRIMINAÇÃO DOS SERVIÇOS

Qtde	Item	Discriminação	Valor Unitário	Desconto	Dedução	Aliq.	ISS	Valor Total
1,00	7.03	NOTA FISCAL REFERENTE A ELABORAÇÃO DE PROJETO DE PAVIMENTAÇÃO ASFÁLTICA NO SETOR BATENTE NO MUNICÍPIO DE ANANÁS, PELO PROGRAMA DO GOVERNO TOCANDO EM FRENTE, NÚMERO DE CONVÊNIO: 010200.00743/2021, NÚMERO DO CONTRATO: 21/2022	R\$ 75.000,00	R\$ 0,00	R\$ 0,00	5,00%	R\$ 3.750,00	R\$ 75.000,00

VALOR TOTAL DOS SERVIÇOS

R\$75.000,00

VALOR LÍQUIDO

R\$75.000,00

RETENÇÕES FEDERAIS

CÁLCULO DO IMPOSTO

PIS	R\$	0,00	+ VALOR DO SERVIÇO	R\$	75.000,00	= BASE DE CÁLCULO	R\$	75.000,00
COFINS	R\$	0,00	- DESCONTO CONDICIONADO	R\$	0,00	- ISS DEVIDO	R\$	3.750,00
CSLL	R\$	0,00	- DESCONTO INCONDICIONADO	R\$	0,00			
INSS	R\$	0,00	- DEDUÇÃO	R\$	0,00			
IR	R\$	0,00	- RETENÇÕES FEDERAIS	R\$	0,00			
			- OUTRAS RETENÇÕES	R\$	0,00			

COD. DE VERIFICAÇÃO
22F5-6372



LOCAL DA PRESTAÇÃO DO SERVIÇO:

ANANÁS - TO

IMPOSTO DEVIDO EM:

ANANÁS - TO

DESCRIÇÃO DOS ITENS DE SERVIÇO

7.03 - Elaboração de planos diretores, estudos de viabilidade, estudos organizacionais e outros, relacionados com obras e

DESCRIÇÃO DOS CNAES

7112000 - Serviços de engenharia

INFORMAÇÕES ADICIONAIS

Código do Banco: 341 Banco Itaú Agência: 2799 Conta: 99887-3 CNPJ: 32.606.760/0001-33 M O DA SILVA ENGENHARIA

INFORMAÇÕES IMPORTANTES

* A autenticidade desta nota fiscal eletrônica pode ser verificada em: <https://www.ananas.to.gov.br/>



FICHA: 00128

REG. EMP.: 15927 NUM.EMP.: 00006 DE 04/03/2022

LIQ.: 00001 DE: 04/03/2022

Processo: 692022

Deverá ser pago a: M O DA SILVA ENGENHARIA

CNPJ/CPF: 32.606.760/0001-33

Valor SETENTA E CINCO MIL REAIS XX
XXXXXXXXXX

PROVENIENTE DE:

PRESTAÇÃO DE SERVIÇOS PARA ELABORAÇÃO DE PROJETO DE PAVIMENTAÇÃO ASFÁLTICA NO NO "SETOR BATENTE" NO MUNICÍPIO DE ANANÁS-TO, PELO PROGRAMA DO GOVERNO DO ESTADO "TOCANDO EM FRENTE" COM NUMERO DE CONVÊNIO: 010200.00743/2021.

CLASSIFICAÇÃO DE DESPESA		MOVIMENTO DE CRÉDITO	
Classificação programática	15.122.0052	Valor do crédito:	75.000,00
Projeto/Atividade:	2.037	Saldo Anterior:	75.000,00
Elemento da Despesa:	3.3.90.39	Valor desta Liq.:	75.000,00
Fonte de Recursos:	1.500.0000.000000	Saldo Atual:	0,00

VENCIMENTO PREVISTO PARA: 04/03/2022

NOTAS FISCAIS DE SERVIÇO:

Num.: 00035

Data.: 04/03/2022

Valor.: 75.000,00

ANANÁS, 04 de março de 2022

VALDEMAR BATISTA NEPOMOCENO

211.063.121-04

PREFEITO



ESTADO DO TOCANTINS
PODER EXECUTIVO MUNICIPAL
PREFEITURA MUNICIPAL DE ANANÁS
CNPJ: 00.237.362/0001-09
www.ananas.to.gov.br



AUTORIZAÇÃO DE PAGAMENTO DE NOTA FISCAL

Ilma. Sra.

Cláudia Isabel de Fátima dos Santos

Sec. de Finanças

Ref.: Autorização de pagamento de Notas Fiscais.

Serve o presente como autorização para que o pagamento seja feito conforme dados abaixo, segue em anexo a Nota Fiscal:

NOME DO FORNECEDOR: M. O. DA SILVA ENGENHARIA;

Nº DA NOTA: 35

VALOR TOTAL: R\$ 75.000,00

DATA DA EMISSÃO: 04/03/2022


CNPJ: 32.606.760/0001-33

OBS: PRESTAÇÃO DE SERVIÇOS – ELABORAÇÃO DE PROJETO DE PAVIMENTAÇÃO ASFÁLTICA NO “SETOR BATENTE” NO MUNICÍPIO DE ANANÁS – TO PELO PROGRAMA DO GOVERNO TOCANDO EM FRENTE, CONVÊNIO Nº 010200.00743/2021, CONTRATO 21/2022 EM ATENDIMENTO ÀS NECESSIDADES DA SECRETARIA MUNICIPAL DE ADMINISTRAÇÃO.

Atenciosamente,


IDEMAR LEANDRO FURMIGA

Sec. Municipal de Administração

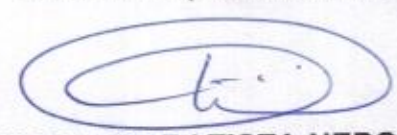
VALDEMAR BATISTA NEPOMOCENO

Prefeito Municipal

Av. Duque de Caxias, nº 300 – Fone: (63) 3442-1232 – Centro de Ananás - TO



ATESTO DE NOTA FISCAL

NOTA FISCAL Nº 00035

Atesto que o recebimento do serviço de Elaboração de Projeto de Pavimentação Asfáltica no Setor Batente (**referente ao Convênio: 010200.00743/2021**) foi recebido pelo o Sr. Valdecy de Freitas Silva Filho, Secretário Municipal de Obras, em atendimento as necessidades da Secretaria Municipal de Obras e Serviços Urbanos, **de acordo com o Contrato Nº 21/2022, Tomada de Preço Nº 03/2022, Processo Administrativo Nº 69/2022**, com **Dotação Orçamentaria: 10.13.15.122.0052.2037** Manutenção da Secretaria de Obras e Serviços Urbanos, **Elemento da Despesa: 3.3.90.39** Outros Serviços de Terceiros - Pessoa Jurídica, **Ficha: 128 Fonte: 1500**, no valor de **R\$ 75.000,00 (Setenta e cinco mil reais)**, do contrato feito entre a **Prefeitura Municipal de Ananás – TO**, e a Empresa **M O DA SILVA ENGENHARIA, CNPJ: 32.606.760/0001-33**. Visando a contratação de pessoa jurídica para a Elaboração de Projeto de Pavimentação para a Obra de pavimentação em TSD (Tratamento Superficial Duplo) no setor a Batente no município de Ananás – TO, pelo programa do governo do estado "Tocando em Frente" com o número de Convênio: 010200.00743/2021. **O presente contrato terá vigência de 17/02/2022 e término em 31/12/2022.**

Ananás – TO, 07 de Março de 2022.


ANA CAROLINE PEREIRA DE SOUSA
Fiscal de Contratos



ESTADO DO TOCANTINS
PODER EXECUTIVO MUNICIPAL
PREFEITURA MUNICIPAL DE ANANÁS
CNPJ: 00.237.362/0001-09
www.ananas.to.gov.br



CONTROLE INTERNO DA PREFEITURA MUNICIPAL DE ANANÁS TO

Fundamento Legal: Constituição Federal
art. 37, inciso XXI e Art. 70 Lei 4320/64
Art. 75, 76 e 77 Lei de Responsabilidade
Fiscal.

PARECER TÉCNICO DE PROCESSOS Nº 35

Do Empenho, liquidação e pagamento da Despesa.

Trata-se de análise da documentação inclusa no presente processo de despesa o qual se verificou o cumprimento das exigências legais cabíveis, pertinentes aos artigos 15, 16 e 17 da Lei de Responsabilidade Fiscal e da Lei Orçamentária Anual.

Considerando que o custo operacional da despesa é compatível, sendo a Contratação de Empresa Especializada para elaboração de projeto de pavimentação asfáltica no setor batente no município de Ananás pelo o programa do governo Tocando em frente numero de convênio 010200.00743/2021. Processo Administrativo nº 69/2022, Contrato nº 21/2022, Tomada de Preço Nº 03/2022, Contratação da Empresa **M O DA SILVA ENGENHARIA, inscrito no CNPJ: 32.606.760/0001-33**, sendo a Nota Fiscal nº 35 do dia 04 de março de 2022 no valor R\$ 75.000,00 (setenta e cinco mil reais) conforme justificativo do contrato, conferido pelo o Fiscal de contratos a senhora Ana Caroline Pereira de Sousa sendo responsável pelo a Prefeitura Municipal de Ananás tendo conferencia das Certidões Negativas de Débitos.

É o necessário relatar. Após o exame dos itens que compõem análise do procedimento de despesas, este Setor de Controle Interno declara, ressaltando o juízo de mérito da administração e os aspectos técnicos e econômico podendo assim o processo produzir os efeitos pretendidos, após análise, esta Controladoria retorna os autos ao departamento financeiro para dar prosseguimento feito e a demais etapas que autorização é de reponsabilidade do gestor do Fundo.

Unidade Orçamentária: 10.13.15.122.0052.2037 Elem. Despesas: 3.3.90.39 Outros Serviços de Terceiro Pessoa Jurídico.

É O PARECER

Ananás - TO, aos 08 de março de 2022.


ROSINALVA BARBOSA DE SOUSA GONÇALVES
Controle Interno

**DOC ou TED Eletrônico****Debitado**

Agência 3973-X
Conta corrente 20424-2 ananas pav vias urbanas

Creditado

Banco 341 ITAU UNIBANCO S.A.
Agência (sem DV) 2799 PALMAS AV TEOTONIO SEGURADO
Conta corrente (com DV) 998873
CNPJ 32.606.760/0001-33
Nome favorecido M O DA SILVA ENGENHARIA
Finalidade CREDITO EM CONTA
Número documento 30.801
Valor 71.250,00
Destinação 0
Data transferência 08/03/2022
"C" - CNPJ diferente
Autenticação SISBB 409C29AA76E02FDD

Assinada por JE676299 CLAUDIA IZABEL DE FATIMA DOS SANTOS
JE676357 VALDEMAR NEPOMUCENO

08/03/2022 16:52:55

08/03/2022 16:53:35

Transação efetuada com sucesso.

Transação efetuada com sucesso por: JE676357 VALDEMAR NEPOMUCENO.



PREFEITURA DE ANANÁS
SECRETARIA DE FINANÇAS
DUAM - DOCUMENTO ÚNICO DE ARRECAÇÃO MUNICIPAL
CNPJ: 00.237.362/0001-09 - AVENIDA DUQUE DE CAXIAS - CENTRO - 77.890-000



CONTRIBUINTE: 556616926 - M O DA SILVA ENGENHARIA
NOME FANTASIA: M3 ENGENHARIA
CNPJ/CPF: 32.606.760/0001-33
ENDEREÇO: RUA OLAVO BILAC,01 QD. 00 LT. 34SALA 01

CEP: 77.890-000
MUNICÍPIO: ANANÁS
BAIRRO: CENTRO

NUMERO DUAM
254404
ISSQN

DADOS DO ECONÔMICO

INSCRIÇÃO MUNICIPAL: 6531
GRUPO DE ATIVIDADE: Prestação de Serviços
FORMA DE COBRANÇA DO ISS: BLOCO
ÁREA DO ESTABELECIMENTO: 0.00
CLASSIFICAÇÃO DA EMPRESA: Microempresa

ATIVIDADE PRINCIPAL:
Serviços de Engenharia
ATIVIDADE SECUNDÁRIA:

REFERÊNCIA	PARCELA	EMIÇÃO	VENCIMENTO	CÁLCULO VÁLIDO ATÉ	CONVÊNIO
03/2022	ÚNICA	08/03/2022	09/03/2022	09/03/2022	95375

DUAM DE ISSQN REFERENTE A NOTA FISCAL DE SERVIÇOS ELETRÔNICA N 00035 EMITIDA NO DIA 04/03/2021.

TRIBUTOS	QTD	B. CÁLCULO	ALÍQ	VR. ORIGINAL	ATUALIZAÇÃO	MULTA	JUROS	DESCONTO	TOTAL
003 - ISSQN	1,00	75.000,00	5 %	3.750,00	0,00	0,00	0,00	0,00	3.750,00
TOTAL		75.000,00		3.750,00	0,00	0,00	0,00	0,00	3.750,00

81660000037500001922022030900002544040000000

Autenticação

Via Contribuinte

Banco do Brasil S.A.

Local de Pagamento PAGUE NA AGENCIA BANCO DO BRASIL E LOTÉRICA					Vencimento 09/03/2022	
Beneficiário PREFEITURA DE ANANÁS			CNPJ 00.237.362/0001-09			
Endereço AVENIDA DUQUE DE CAXIAS - CENTRO - 77.890-000					Nosso Número 00000000000254404	
Data do Documento 08/03/2022		Espécie Doc. DUAM		Data do Processamento 08/03/2022		Valor Original 3.750,00
						Atualização (+) 0,00
DUAM DE ISSQN REFERENTE A NOTA FISCAL DE SERVIÇOS ELETRÔNICA N 00035 EMITIDA NO DIA 04/03/2021. Não receber após o vencimento						Multa (+) 0,00
						Juros (+) 0,00
						Descontos (-) 0,00
						Valor Cobrado 3.750,00

DUAM DE ISSQN REFERENTE A NOTA FISCAL DE SERVIÇOS ELETRÔNICA N 00035 EMITIDA NO DIA 04/03/2021.

Não receber após o vencimento

Contribuinte: 556616926 - M O DA SILVA ENGENHARIA
CNPJ/CPF: 32.606.760/0001-33
Endereço: RUA OLAVO BILAC,01 QD. 00 LT. 34SALA 01
Bairro: CENTRO

CEP: 77.890-000
Cidade: ANANÁS


Autenticação Mecânica

Via Banco

81660000037-5 50000192202-9 20309000025-8 44040000000-4



20.424-2

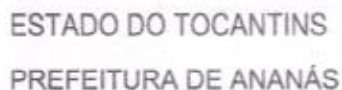

Fls. n° J60


Assinatura

EXTRA: ISSQN

REG.: 13387

O.P.: 00001 DE: 09/03/2022

EXTRA: 0053

Processo:

Deverá ser pago a: PREFEITURA MUNICIPAL DE ANANAS

CNPJ/CPF: 00.237.362/0001-09

Valor R\$ R\$ 3.750,00 três mil, setecentos e cinquenta reais xxx

PROVENIENTE DE:

ISSQN REFERENTE A NOTA FISCAL DE SERVIÇO Nº 35/2022

MOVIMENTO DE CRÉDITO

Valor do crédito:	3.750,00
-------------------	----------

Saldo Anterior:	3.750,00
-----------------	----------

Valor desta OP:	3.750,00
-----------------	----------

Saldo Atual:	0,00
--------------	------

CAIXA: Banco do Brasil S.A.

C/C: 20424-2 ANANAS PAV VIAS URBANAS

Cheque: 30901

ANANÁS, 9 DE MARÇO DE 2022

[illegible]

VALDEMAR BATISTA NEPOMOCENO

211.063.121-04

PREFEITO

of

CLAUDIA ISABEL DE FATIMA DOS SANTOS

888.174.231-49

TESOUREIRA

G337090936395860012
09/03/2022 09:55:48**Pagamento de outros convênios**

SISBB - SISTEMA DE INFORMACOES BANCO DO BRASIL
09/03/2022 - AUTO-ATENDIMENTO - 09.55.48
3973X03973

COMPROVANTE DE PAGAMENTO

CLIENTE: ananas pav vias urbanas
AGENCIA: 3973-X CONTA: 20.424-2
EFETUADO POR: VALDEMAR NEPOMUCENO

=====

Convenio PREF ANANAS TRIBUTOS MUNI

Codigo de Barras 81660000037-5 50000192202-9
20309000025-8 44040000000-4

Data do pagamento 09/03/2022
Valor Total 3.750,00

=====

DOCUMENTO: 030901
AUTENTICACAO SISBB:
3.E03.079.C93.67A.6E5

Assinada por JE676299 CLAUDIA IZABEL DE FATIMA DOS SANTOS
JE676357 VALDEMAR NEPOMUCENO

09/03/2022 09:48:24

09/03/2022 09:55:48

Transação efetuada com sucesso.

Transação efetuada com sucesso por: JE676357 VALDEMAR NEPOMUCENO.

PO - PLANILHA ORÇAMENTÁRIA

Orçamento Base para Licitação

Grav de Sglio
#PUBLICO

Nº CONVÊNIO
010200.00743/2021

Nº SICRO
ABRIL/2021

PROPOSTANTE / TOMADOR
0 PREFEITURA MUNICIPAL DE ANANIAS

APELIDO DO EMPREENDIMENTO
Pavimentação Asfáltica em TSD com calçadas no município de Ananias - TO

MUNICÍPIO / UF
ANANIAS - TO

BDI 1 24,21% BDI 2 0,00% BDI 3 0,00%

LOCALIDADE SINAPI
PALMAS

DATA BASE
10-21 (N DES.)

DESCRIÇÃO DO LOTE
1

RECURSO

Nível	Item	Fonte	Código	Descrição	Unidade	Quantidade	Custo Unitário (sem BDI) (R\$)	BDI (%)	Preço Unitário (com BDI) (R\$)	Preço Total (R\$)
LOTE 1				(PAVIMENTAÇÃO ASFÁLTICA E ACESSIBILIDADE)						1.426.561,68
Nível 1				(SERVIÇOS PRELIMINARES)						28.764,51
Nível 2	1.1.			PLACA DE OBRA EM CHAPA DE AÇO GALVANIZADO	M²	2,89	518,35	BDI 1	643,94	1.854,26
Serviço	1.1.1.	Composição	005	CUSTO DE MOBILIZAÇÃO E DESMOBILIZAÇÃO DOS EQUIPAMENTOS	Unidade	1,00	12.224,05	BDI 1	15.183,49	15.183,49
Serviço	1.1.2.	Composição	009	EXECUÇÃO DE ALMOXARIFADO EM CANTIEIRO DE OBRA EM CHAPA DE MADEIRA COMPENSADA, INCLUSIVE PRATELEIRAS. AF_02/2016	M2	12,00	786,76	BDI 1	977,23	11.726,76
Serviço	1.1.3.	SINAPI	93208	(TERRAPLEIAGEM)						237.151,75
Nível 2	1.2.			LOCAÇÃO DE PAVIMENTAÇÃO. AF_10/2016	M	2.132,86	0,30	BDI 1	0,37	789,16
Serviço	1.2.1.	SINAPI	99064	ESCAVAÇÃO HORIZONTAL EM SOLO DE 1ª CATEGORIA COM TRATOR DE ESTERROS (100CV/LAMINA 2,1Mx3). AF_07/2020	M3	2.767,35	3,15	BDI 1	3,91	10.820,34
Serviço	1.2.2.	SINAPI	101114	TRANSPORTE COM CAMINHÃO BASCULANTE DE 10 M³. EM VIA URBANA PAVIMENTADA. DMT ATÉ 30 KM (UNIDADE: M3XKM). AF_07/2020	M3XKM	6.918,38	1,87	BDI 1	2,32	16.050,64
Serviço	1.2.3.	SINAPI	95875	LIPEZA MECANIZADA DE CAMADA VEGETAL, VEGETAÇÃO E PEQUENAS ÁRVORES (DIÂMETRO DE TRONCO MENOR QUE 0,20 M), COM TRATOR DE ESTERROS. AF_09/2018	M2	2.915,68	0,28	BDI 1	0,35	1.020,49
Serviço	1.2.4.	SINAPI	98525	REGULANIZAÇÃO E COMPACTAÇÃO DE SUBLEITO DE SOLO PREDOMINANTEMENTE ARGILOSO. AF_11/2019	M2	14.578,40	1,73	BDI 1	2,15	31.243,56
Serviço	1.2.5.	SINAPI	100576	Escavação e carga de material de jazida com trator de 97 kW e carregadeira de 1,72 m³	m³	2.915,68	3,20	BDI 1	3,97	11.575,25
Serviço	1.2.6.	SICRO	4016007	TRANSPORTE COM CAMINHÃO BASCULANTE DE 10 M³. EM VIA URBANA PAVIMENTADA. DMT ATÉ 30 KM (UNIDADE: M3XKM). AF_07/2020	M3XKM	58.313,60	1,87	BDI 1	2,32	135.287,55
Serviço	1.2.7.	SINAPI	95875	EXECUÇÃO E COMPACTAÇÃO DE BASE E OU SUB BASE PARA PAVIMENTAÇÃO DE SOLOS DE COMPORTAMENTO LATERÍTICO (ARENOSO) - EXCLUSIVE SOLO, ESCAVAÇÃO, CARGA E TRANSPORTE. AF_11/2019	M3	2.915,68	8,36	BDI 1	10,38	30.264,76
Serviço	1.2.8.	SINAPI	96388	(PAVIMENTAÇÃO)						470.410,63
Nível 2	1.3.			EXECUÇÃO DE INFRA-ESTRUTURA COM ASFALTO DILUIDO CM-30.	M2	13.291,68	0,94	BDI 1	1,17	15.551,27
Serviço	1.3.1.	Composição	007	TRANSPORTE COM CAMINHÃO TANQUE DE TRANSPORTE DE MATERIAL ASFÁLTICO DE 20000 L, EM VIA URBANA PAVIMENTADA. DMT ATÉ 30KM (UNIDADE: TKKM). AF_07/2020	TKKM	478,50	1,47	BDI 1	1,83	875,66
Serviço	1.3.2.	SINAPI	102332	TRANSPORTE COM CAMINHÃO TANQUE DE TRANSPORTE DE MATERIAL ASFÁLTICO DE 20000 L, EM VIA URBANA PAVIMENTADA. DMT EXCEDENTE A 30 KM (UNIDADE: TKKM). AF_07/2020	TKKM	7.490,51	0,59	BDI 1	0,73	5.472,45
Serviço	1.3.3.	SINAPI	102333	TRANSPORTE COM CAMINHÃO BASCULANTE DE 10 M³. EM VIA URBANA PAVIMENTADA. DMT ATÉ 30 KM (UNIDADE: M3XKM). AF_07/2020	M3XKM	9.649,76	1,87	BDI 1	2,32	22.387,44
Serviço	1.3.4.	SINAPI	95875							

Fls. nº 463
Assinatura

[Assinatura]

Nº CONVENIO

010200.00743/2021

Nº SICO

ABRIL/2021

PO - PLANILHA ORÇAMENTÁRIA

Orçamento Base para Licitação

PROPOSTANTE / TOMADOR

PREFEITURA MUNICIPAL DE ANANIAS

APÊLO DO EMPREENDIMENTO

Pavimentação Asfáltica em TSD com calçadas no município de Ananias - TO

LOCALIDADE SINAPI

PALMAS

DATA BASE

10-21 (N.DES.)

DESCRIÇÃO DO LOTE

1

MUNICÍPIO / UF

ANANIAS - TO

BDI 1

24,21%

BDI 2

0,00%

BDI 3

0,00%

Grau de Sigilo

#PUBALCO

Nível	Item	Fonte	Código	Descrição	Unidade	Quantidade	Custo Unitário (sem BDI) (R\$)	BDI (%)	Preço Unitário (com BDI) (R\$)	Preço Total (R\$)	
LOTE	1									1.426.561,98	+
Serviço	1.3.5.	SINAPI	93590	TRANSPORTE COM CAMINHÃO BASCULANTE DE 10 M³ EM VIA URBANA PAVIMENTADA, ADICIONAL PARA DMT EXCEDENTE A 30 KM (UNIDADE: M3XKM), AF_07/2020	M3XKM	35.382,45	0,74	BDI 1	0,92	32.551,85	RA
Serviço	1.3.6.	SINAPI	102332	TRANSPORTE COM CAMINHÃO TANQUE DE TRANSPORTE DE MATERIAL ASFALTICO DE 20000 L, EM VIA URBANA PAVIMENTADA, DMT ATÉ 30KM (UNIDADE: TXKM), AF_07/2020	TXKM	1.914,00	1,47	BDI 1	1,83	3.502,62	RA
Serviço	1.3.7.	SINAPI	102333	TRANSPORTE COM CAMINHÃO TANQUE DE TRANSPORTE DE MATERIAL ASFALTICO DE 20000 L, EM VIA URBANA PAVIMENTADA, DMT EXCEDENTE A 30 KM (UNIDADE: TXKM), AF_07/2020	TXKM	29.986,03	0,59	BDI 1	0,73	21.889,80	RA
Serviço	1.3.8.	SINAPI	97807	PAVIMENTO COM TRATAMENTO SUPERFICIAL DUPLO, COM EMULSAO ASFALTICA RR-2C, COM CAPA SELANTE, AF_07/2020 (DRENAGEM)	M2	13.291,68	22,30	BDI 1	27,70	368.179,54	RA
Nível 2	1.4.									214.585,97	
Serviço	1.4.1.	SINAPI	94287	GUIA (MEIO-FIO) E SARIETA CONJUGADOS DE CONCRETO, MOLDADA IN LOCO EM TRECHO RETO COM EXTRUSORA, 45 CM BASE (15 CM BASE DA GUIA + 30 CM BASE DA SARIETA) X 22 CM ALTURA, AF_06/2016	M	4.218,72	41,03	BDI 1	50,96	214.585,97	RA
Nível 2	1.5.									318.644,98	
Serviço	1.5.1.	Composição	006	(ACESSIBILIDADE) PREPARO DE TERRENO PARA A EXECUÇÃO DE CALÇADA EXECUÇÃO DE PASEIRO (CALÇADA) OU PISO DE CONCRETO COM CONCRETO MOLDADO IN LOCO, FEITO EM OBRA, ACABAMENTO CONVENCIONAL, MÃO ARMADA, AF_07/2016	M²	5.062,43	2,00	BDI 1	2,48	12.554,93	RA
Serviço	1.5.2.	SINAPI	94990	PISO EM LADRILHO HIDRAULICO APLICADO EM AMBIENTES EXTERNOS, AF_09/2020	M2	354,37	685,23	BDI 1	891,12	301.611,39	RA
Serviço	1.5.3.	SINAPI	101091	(SIMULAZÃO) PLACA DE REGULAMENTAÇÃO R-1		31,20	115,57	BDI 1	143,55	4.478,76	RA
Nível 2	1.6.									79.734,72	
Serviço	1.6.1.	Composição	001	PLACA DE REGULAMENTAÇÃO R-1	UNIDADE	13,00	575,85	BDI 1	715,26	9.298,38	RA
Serviço	1.6.2.	Composição	002	PLACA DE IDENTIFICAÇÃO R-19	UNIDADE	26,00	557,26	BDI 1	692,17	17.996,42	RA
Serviço	1.6.3.	Composição	003	PLACA DE ADEVERTENCIA A 326	UNIDADE	30,00	560,29	BDI 1	695,94	20.878,20	RA
Serviço	1.6.4.	Composição	008	PINTURA DE FAIXA DE PEDESTRE OU ZEBRADA COM TINTA ACRILICA, E = 30 CM, APLICAÇÃO MANUAL, AF_06/2021	UNIDADE	32,00	525,64	BDI 1	652,90	20.992,80	RA
Serviço	1.6.5.	SINAPI	102501		M2	436,00	19,70	BDI 1	24,47	10.668,92	RA

R\$ 1.426.561,98
 Assinatura

PO - PLANILHA ORÇAMENTÁRIA

Orçamento Base para Licitação

Grav de Sigilo
#PÚBLICO

Nº CONVENIO
010200.00743/2021

Nº SICRO
ABRIL/2021

PROPOSTANTE / TOMADOR
01 PREFEITURA MUNICIPAL DE ANANÁS

APELIDO DO EMPREENDIMENTO
Pavimentação Asfáltica em TSD com calçadas no município de Ananás - TO

MUNICÍPIO / UF
ANANÁS - TO

BOI 1 24,21% BOI 2 0,00% BOI 3 0,00%

LOCALIDADE SINAPI
PALMAS

DATA BASE
10-21 (N DES.)

1 DESCRIÇÃO DO LOTE

RECURSO

Item	Fonte	Código	Descrição	Unidade	Quantidade	Custo Unitário (sem BDI) (R\$)	BDI (%)	Preço Unitário (com BDI) (R\$)	Preço Total (R\$)
LOTE 1									1.426.561,68
Nível 2									76.869,12
1.7.1.	Composição	004	(ADMINISTRAÇÃO DE OBRA) ADMINISTRAÇÃO LOCAL	MES	6,00	10.314,40	BDI 1	12.811,52	76.869,12
Serviço	1.7.1.								76.869,12

Encargos sociais:

Para elaboração deste orçamento, foram utilizados os encargos sociais do SINAPI para a Unidade da Federação indicada.

Observações:

Foi considerado arredondamento de duas casas decimais para Quantidade; Custo Unitário: BDI: Preço Unitário: Preço Total.

Siglas da Composição do Investimento: RA - Rateio proporcional entre Repasse e Contrapartida; RP - 100% Repasse; CP - 100% Contrapartida; OU - 100% Outros.

ANANÁS - TO
Local

Responsável Técnico
Nome: MARCOS OLIVEIRA DA SILVA
CREA/CAU: 313.250 D/TO 0
ART/RRT:



MAPA DE LOCALIZAÇÃO

SEM ESCALA



MINERADORA (BRITA) DMT = 140.00 KM COORD: LAT.: 7°11'48.08"S LONG.: 48°26'55.87"O
SEM ESCALA




JAZIDA BOTA-FOXA DMT = 2.00 KM COORD: LAT.: 6°20'40.43"S LONG.: 48°34.58"O
SEM ESCALA




PERFIL TRANSVERSAL - LARG. 6.00 METROS

SEM ESCALA

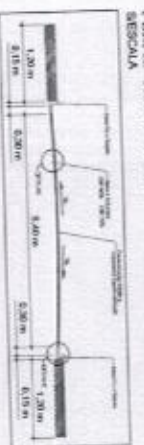


PERFIL TRANSVERSAL - LARG. 7.00 METROS

SEM ESCALA

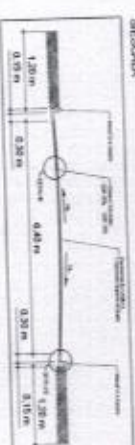

DETALHE DO PAVIMENTO EM CAMADAS

SEM ESCALA

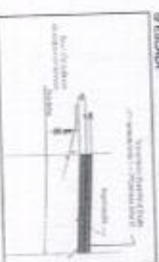

Assinatura



PROJETO PAVIMENTAÇÃO

1/3


OBJETO: PAVIMENTAÇÃO EM TPO
PROPOSTA: PAVIMENTAÇÃO EM TPO
OPERAR: 00.00.0000.00
ESTADO: Avenida Duque de Caxias, 200, Centro - CEP: 71600-000

Assinatura do responsável técnico
Assinatura do responsável técnico
Assinatura do responsável técnico


Assinatura

PROJETO 1/3


PERFIL ALINHAMENTO - RUA DOM ORIONE 01

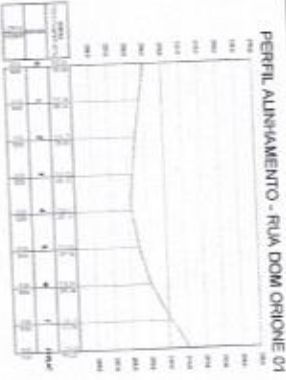


PERFIL ALINHAMENTO - RUA DOM ORIONE 02

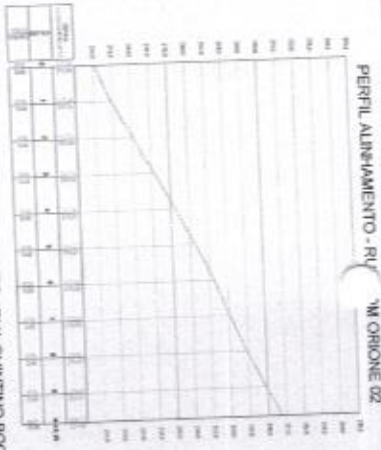


PERFIL ALINHAMENTO - RUA JOAO BATISTA

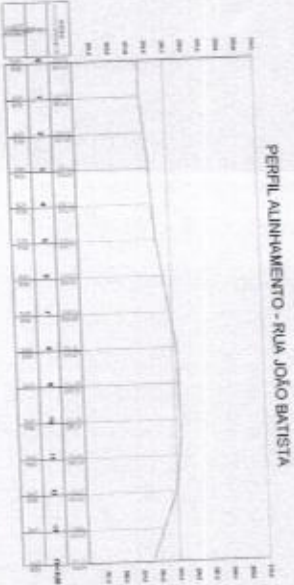


PERFIL ALINHAMENTO - RUA ALCIDES BORGES

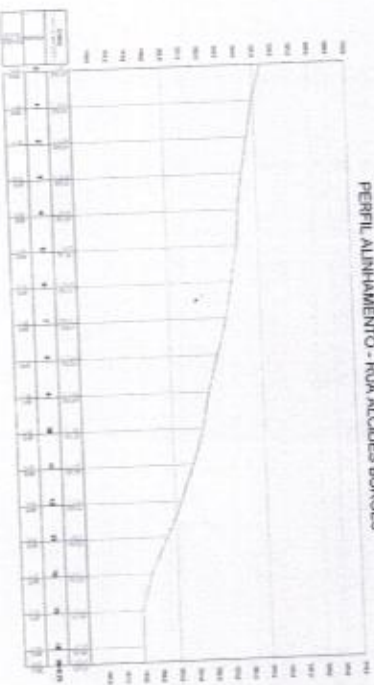

PERFIL ALINHAMENTO - RUA QUINTINO BOCAIUA

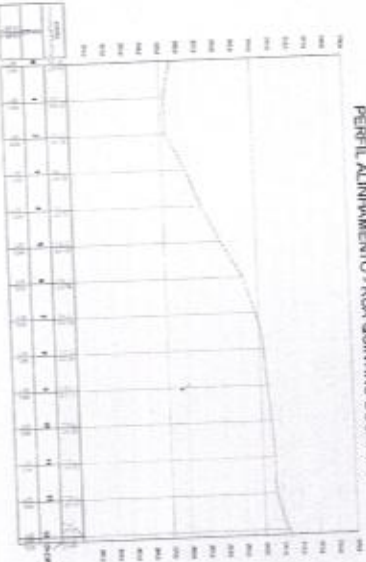

PERFIL ALINHAMENTO - RUA J. ARAUJO

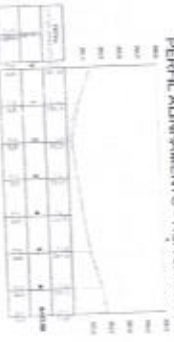


PERFIL ALINHAMENTO - RUA 1



PERFIL ALINHAMENTO - RUA 2




PERFIL ALINHAMENTO - RUA 5

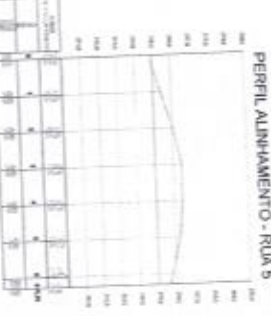

PERFIL ALINHAMENTO - RUA 3




PERFIL ALINHAMENTO - RUA 6

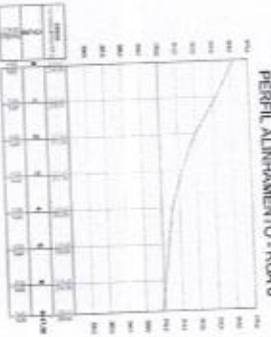

PERFIL ALINHAMENTO - RUA 4



Assinatura
R. nº 162

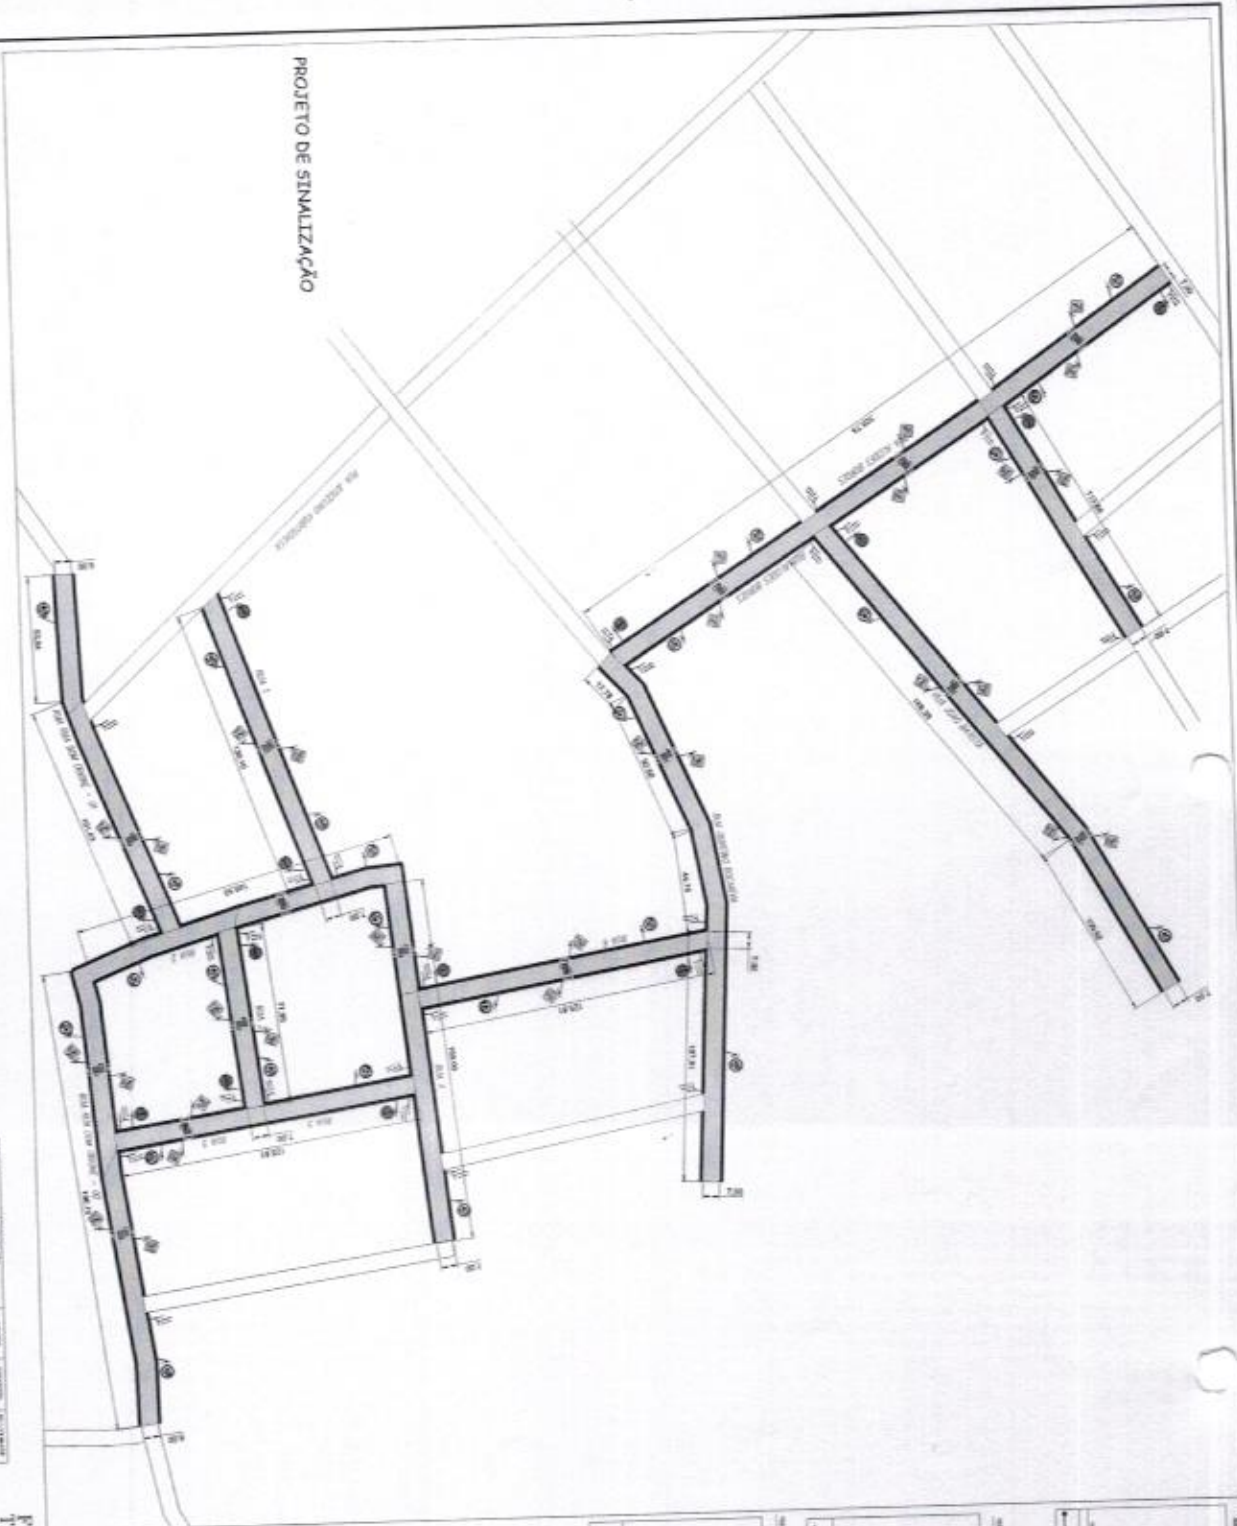

PROJETO DE SINALIZAÇÃO

CAÇADA PADRÃO 1.200. E DETALHE DO MEIO-FIO
Especial



ACQUEDOTTO DI VIA CALABRA
pianta e vista del rifinito completo






Symbol	Description	Reference	Standard	Material
	No open flames or fire	1.1.1	1.1.1	1.1.1
	No smoking	1.1.2	1.1.2	1.1.2
	No open flames or fire	1.1.3	1.1.3	1.1.3
	No smoking	1.1.4	1.1.4	1.1.4
	No open flames or fire	1.1.5	1.1.5	1.1.5
	No smoking	1.1.6	1.1.6	1.1.6
	No open flames or fire	1.1.7	1.1.7	1.1.7
	No smoking	1.1.8	1.1.8	1.1.8
	No open flames or fire	1.1.9	1.1.9	1.1.9
	No smoking	1.1.10	1.1.10	1.1.10
	No open flames or fire	1.1.11	1.1.11	1.1.11
	No smoking	1.1.12	1.1.12	1.1.12
	No open flames or fire	1.1.13	1.1.13	1.1.13
	No smoking	1.1.14	1.1.14	1.1.14
	No open flames or fire	1.1.15	1.1.15	1.1.15
	No smoking	1.1.16	1.1.16	1.1.16
	No open flames or fire	1.1.17	1.1.17	1.1.17
	No smoking	1.1.18	1.1.18	1.1.18



FTF - FAIXA DE
TRAVERSIA DE PEDESTRE
ESCALA 1/10



Dot. Melo-Flo e sarjeta

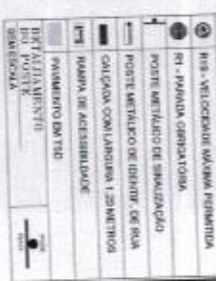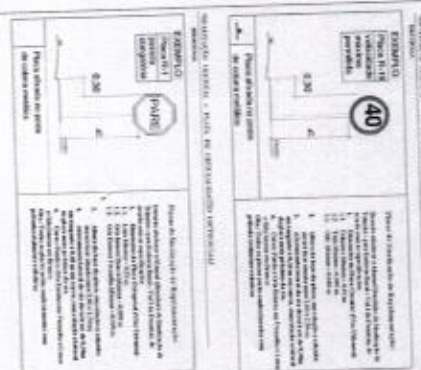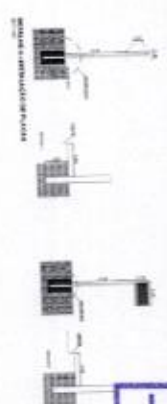

	Dados de Autenticação Certidão Número: 02237 - 1 Dispositivo Legal: Lei Nº - CTM 482/2013 Emitido em: 02 de março de 2022 Validade: 01/04/2022 Código de Verificação: QRAStFWBPdtt
QR Code	

Finalidade: S/N

Certifica-se, para os fins de direito, que o Econômico supra citado, NÃO POSSUI DÉBITOS AMIGÁVEL OU AJUZADO, de natureza tributária perante a Fazenda Pública Municipal, relativos aos tributos administrados pela **PREFEITURA DE ANANÁS**, até a presente data.

Ressalvando o direito da Fazenda Pública Municipal de inscrever e cobrar as dívidas que vierem a ser apuradas e constituídas, relativas aos tributos, dívida ativa e demais débitos administrados pela Secretaria Municipal da Fazenda.


FUNDAMENTAÇÃO LEGAL

DADOS DO ECONÔMICO Nome / Razão Social: M O DA SILVA ENGENHARIA Nome Fantasia: M3 ENGENHARIA CPF/CNPJ: 32.606.760/0001-33 Endereço: RUA OLAVO BILAC, Nº01, QD. 00, LT34, SALA 01 Bairro: CENTRO Município: ARAGUAINATO

CERTIDÃO NEGATIVA DE DÉBITOS TRIBUTÁRIOS E DÍVIDA ATIVA - ECONÔMICO



ESTADO DO TOCANTINS
PREFEITURA DE ANANÁS
FAZENDA PÚBLICA MUNICIPAL

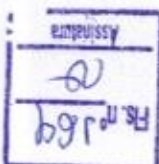



GOVERNO DO ESTADO DO TOCANTINS
SECRETARIA DA FAZENDA
SUPERINTENDÊNCIA DE GESTÃO TRIBUTÁRIA
DIRETORIA DE GESTÃO DE CRÉDITOS FISCAIS
COORDENADORIA DA DÍVIDA ATIVA



Número da Certidão:
3574473

IDENTIFICAÇÃO DO CONTRIBUINTE:

RAZÃO SOCIAL

CNPJ 32.606.760/0001-33

INSCRIÇÃO ESTADUAL:

ATIVIDADE ECONÔMICA:

ENDEREÇO:

MUNICÍPIO

FINALIDADE:

LICITAÇÃO

HISTÓRICO:

NÃO CONSTA DÉBITO INSCRITO EM DÍVIDA ATIVA

Fundamentação Legal - Arts. 65, 66 e 67 da Lei 1288, de 28 de Dezembro de 2001. Fica ressalvado o direito

de a Fazenda Pública Estadual, inscrever e cobrar qualquer dívida de responsabilidade do contribuinte acima,

que vier a ser apurada.

Validade - O prazo de validade da certidão é de trinta dias contado da data da sua emissão.

A autenticidade desta Certidão deverá ser confirmada via Internet, no endereço <http://www.to.gov.br/sefaz>

A Certidão expedida com erro, dolo, simulação ou fraude, responsabiliza, pessoalmente, o servidor que a expediu, pelo crédito tributário, assegurando o direito de regresso.

Data Emissão: Quarta-feira, 2 de Março de 2022 - 08h 05m 57s

Emitida Via INTERNET

Atenção:

Qualquer rasura ou emenda invalidará este documento.

Esta certidão esta vinculada ao número do CPF, CNPJ ou Inscrição Estadual.

MINISTÉRIO DA FAZENDA
Secretaria da Receita Federal do Brasil
Procuradoria-Geral da Fazenda Nacional



CERTIDÃO NEGATIVA DE DÉBITOS RELATIVOS AOS TRIBUTOS FEDERAIS E À DÍVIDA

ATIVA DA UNIÃO

Nome: M O DA SILVA ENGENHARIA
CNPJ: 32.606.760/0001-33

Ressalvado o direito de a Fazenda Nacional cobrar e inscrever quaisquer dívidas de responsabilidade do sujeito passivo acima identificado que vierem a ser apuradas, é certificado que não constam pendências em seu nome, relativas a créditos tributários administrados pela Secretaria da Receita Federal do Brasil (RFB) e a inscrições em Dívida Ativa da União (DAU) junto à Procuradoria-Geral da Fazenda Nacional (PGFN).

Esta certidão é válida para o estabelecimento matriz e suas filiais e, no caso de ente federativo, para todos os órgãos e fundos públicos da administração direta a ele vinculados. Refere-se à situação do sujeito passivo no âmbito da RFB e da PGFN e abrange inclusive as contribuições sociais previstas nas alíneas 'a' a 'd' do parágrafo único do art. 11 da Lei nº 8.212, de 24 de julho de 1991.


A aceitação desta certidão está condicionada à verificação de sua autenticidade na Internet, nos endereços <<http://rfb.gov.br>> ou <<http://www.pgfn.gov.br>>.

Certidão emitida gratuitamente com base na Portaria Conjunta RFB/PGFN nº 1.751, de 2/10/2014. Emitida às 08:21:30 do dia 02/03/2022 <hora e data de Brasília>.
Válida até 29/08/2022.
Código de controle da certidão: 91B2.E747.F8D9.345E
Qualquer rasura ou emenda invalidará este documento.



CERTIDÃO NEGATIVA DE DÉBITOS TRABALHISTAS

PODER JUDICIÁRIO
JUSTIÇA DO TRABALHO

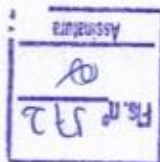

Nome: M O DA SILVA ENGENHARIA (MATRIZ E FILIAIS)

CNPJ: 32.606.760/0001-33

Certidão nº: 7022724/2022

Expedição: 02/03/2022, às 08:08:40

Validade: 29/08/2022 - 180 (cento e oitenta) dias, contados da data de sua expedição.

Certifica-se que M O DA SILVA ENGENHARIA (MATRIZ E FILIAIS),

inscrito(a) no CNPJ sob o nº 32.606.760/0001-33, NÃO CONSTA como

inadimplente no Banco Nacional de Devedores Trabalhistas.

Certidão emitida com base nos arts. 642-A e 883-A da Consolidação

das Leis do Trabalho, acrescentados pelas Leis nºs. 12.440/2011 e

13.467/2017, e no Ato 01/2022 da CGJT, de 21 de janeiro de 2022.

Os dados constantes desta Certidão são de responsabilidade dos

Tribunais do Trabalho.

No caso de pessoa jurídica, a Certidão atesta a empresa em relação

a todos os seus estabelecimentos, agências ou filiais.

A aceitação desta certidão condiciona-se à verificação de sua

autenticidade no portal do Tribunal Superior do Trabalho na

Internet (<http://www.tst.jus.br>).

Certidão emitida gratuitamente.

INFORMAÇÃO IMPORTANTE

Do Banco Nacional de Devedores Trabalhistas constam os dados necessários à identificação das pessoas naturais e jurídicas inadimplentes perante a Justiça do Trabalho quanto às obrigações estabelecidas em sentença condenatória transitada em julgado ou em acordos judiciais trabalhistas, inclusive no concernente aos recolhimentos previdenciários, a honorários, a custas, a recolhimentos ou a recolhimentos determinados em lei; ou decorrentes de execução de acordos firmados perante o Ministério Público do Trabalho, Comissão de Conciliação Prévia ou demais títulos que, por disposição legal, contiver força executiva.



Voltar

Imprimir

CAIXA
 CAIXA ECONÔMICA FEDERAL

**Certificado de Regularidade
 do FGTS - CRRF**
Inscrição: 32.606.760/0001-33

Razão Social: O DA SILVA ENGENHARIA

Endereço: Q ARSO 151 QI 22 SN / PLANO DIRETOR SUL / PALMAS / TO / 77025-447

A Caixa Econômica Federal, no uso da atribuição que lhe confere o Art. 7, da Lei 8.036, de 11 de maio de 1990, certifica que, nesta data, a empresa acima identificada encontra-se em situação regular perante o Fundo de Garantia do Tempo de Serviço - FGTS.

O presente Certificado não servirá de prova contra cobrança de quaisquer débitos referentes a contribuições e/ou encargos devidos, decorrentes das obrigações com o FGTS.

Validade: 19/02/2022 a 20/03/2022

Certificação Número: 2022021902015752434092

Informação obtida em 02/03/2022 08:07:28

A utilização deste Certificado para os fins previstos em Lei esta condicionada a verificação de autenticidade no site da Caixa:

www.caixa.gov.br