



LOTE 07 – RR7 PARAÍSO

MUNICÍPIO: MARIANÓPOLIS

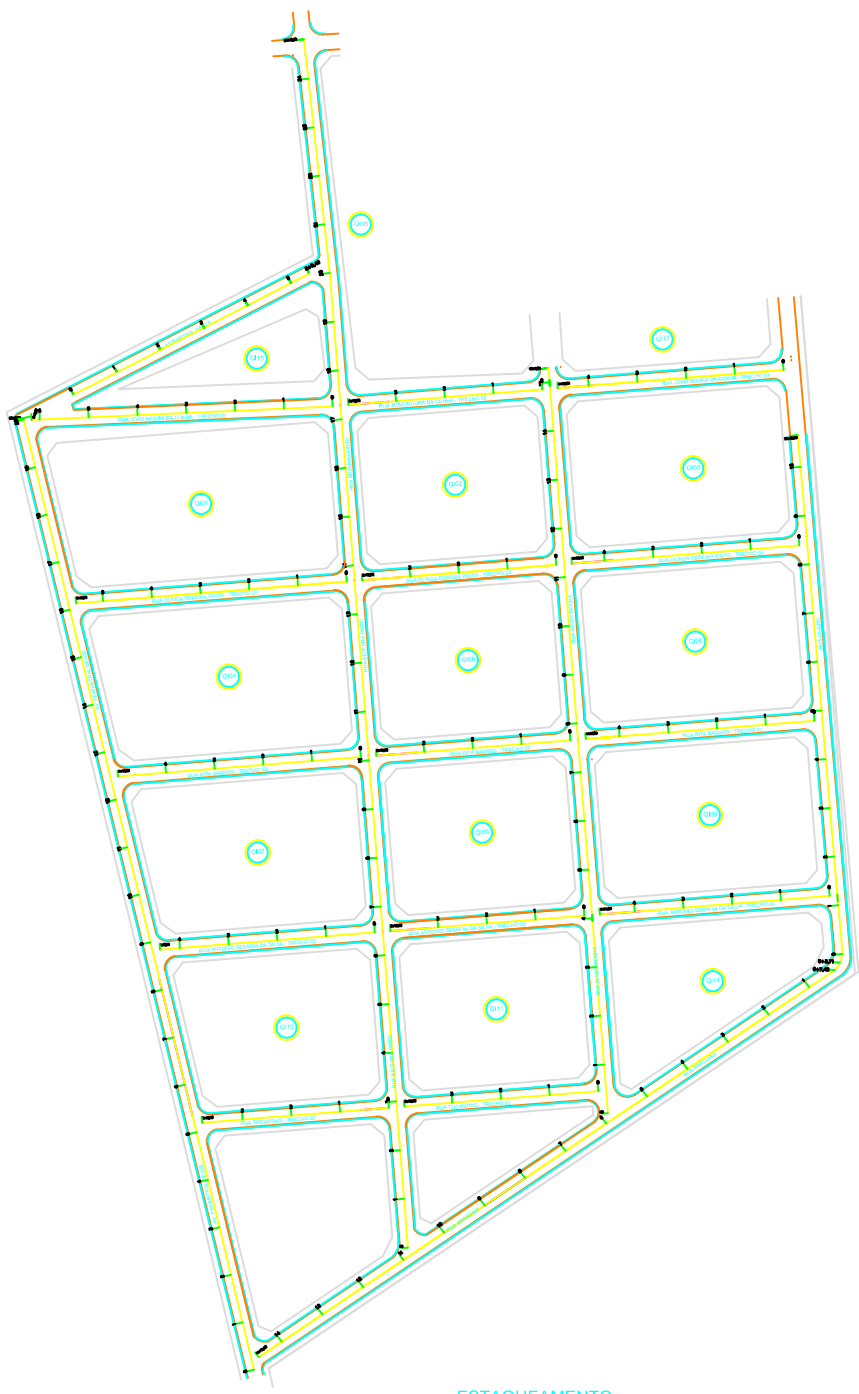

ESTAQUEAMENTO
ESCALA 1:1000

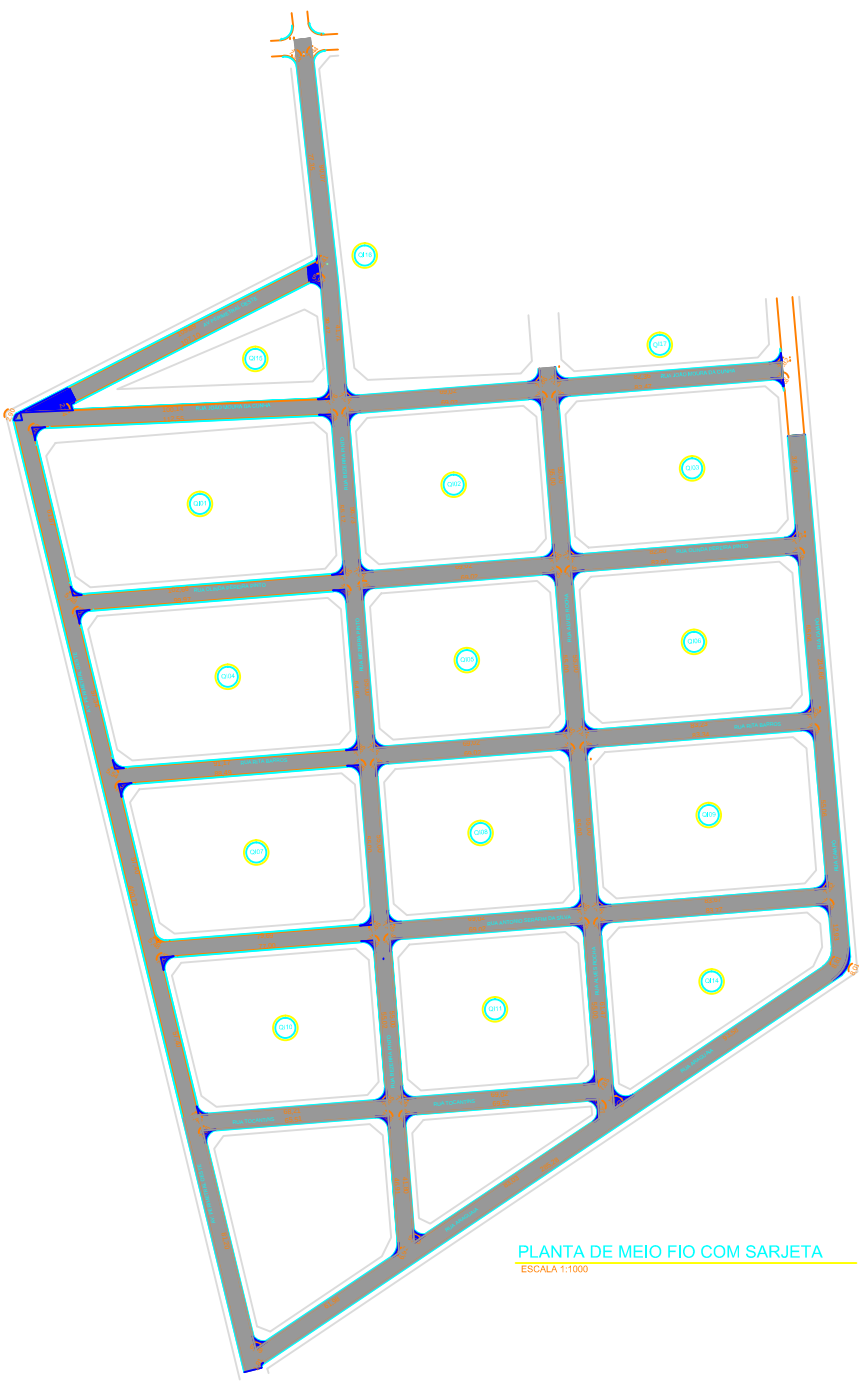

PLANTA DE MEIO FIO COM SARJETA
ESCALA 1:1000

LEGENDA	
	RUAS E PAVIMENTAÇÃO


QUADRO DE RUAS A PAVIMENTAR							
LOGRADOURO;	ESTACA INICIAL	ESTACA FINAL	COMPRIMENTO	LARGURA (m);	ÁREA (m²);	MEIO FIO COM SARJETA (m);	MEIO FIO SEM SARJETA (m);
BAIRRO NOVA ESPERANÇA							
AVENIDA PERIMENTRAL OESTE - TRECHO 01	0	20+0,67	400,67	7,00	2.804,69	807,75	
AVENIDA PERIMENTRAL OESTE - TRECHO 02	0	5+8,49	108,49	7,00	759,43	216,99	
RUA BEZERRA PINTO	0	24+16,25	496,25	7,00	3.473,75	971,84	
RUA ALES ROCHA	0	15+5,85	305,85	7,00	2.140,95	602,84	
RUA CAIAPÔ	0	10+12,99	212,99	7,00	1.490,93	366,19	
RUA ARAGUAIA	0	14+11,33	291,33	7,00	2.039,31	540,69	
RUA TOCANTINS TRECHO 01	0	3+19,62	79,62	7,00	557,34	138,54	
RUA TOCANTINS TRECHO 02	0	3+16,68	76,68	7,00	536,76	133,72	
RUA ANTONIO SERAFIM DA SILVA TRECHO 01	0	4+14,29	94,29	7,00	660,03	167,44	
RUA ANTONIO SERAFIM DA SILVA TRECHO 02	0	3+19,62	79,62	7,00	557,34	138,04	
RUA ANTONIO SERAFIM DA SILVA TRECHO 03	0	4+ 8,16	88,16	7,00	617,12	156,69	
RUA RITA BARROS TRECHO 01	0	4+13,86	93,86	7,00	657,02	166,57	
RUA RITA BARROS TRECHO 02	0	3+19,62	79,62	7,00	557,34	138,04	
RUA RITA BARROS TRECHO 03	0	4+19,65	99,65	7,00	697,55	179,66	
RUA OLINDA PEREIRA PINTO TRECHO 01	0	4+13,42	93,42	7,00	653,94	165,70	
RUA OLINDA PEREIRA PINTO TRECHO 02	0	3+19,52	79,62	7,00	557,34	138,04	
RUA OLINDA PEREIRA PINTO TRECHO 03	0	5+11,13	111,13	7,00	777,91	202,63	
RUA JOÃO MOURA DA CUNHA TRECH 01	0	4+12,69	92,69	7,00	648,83	164,83	
RUA JOÃO MOURA DA CUNHA TRECH 02	0	3+19,62	79,62	7,00	557,34	138,04	
RUA JOÃO MOURA DA CUNHA TRECH 03	0	6+3,37	123,37	7,00	863,59	212,69	
LIMPA RODAS					652,24		
TOTAL			3.086,93		22.260,75	5.746,93	