


LEGENDA DE PISOS

LEGENDA	ESPECIFICAÇÃO	QUANTIDADE
	PISO DE CONCRETO DESEMPOLADO ESPESURA 6cm	3777,30m²
	GRAMA BATATAIS	4097,81m²
	GRAMA SINTÉTICA	95m²

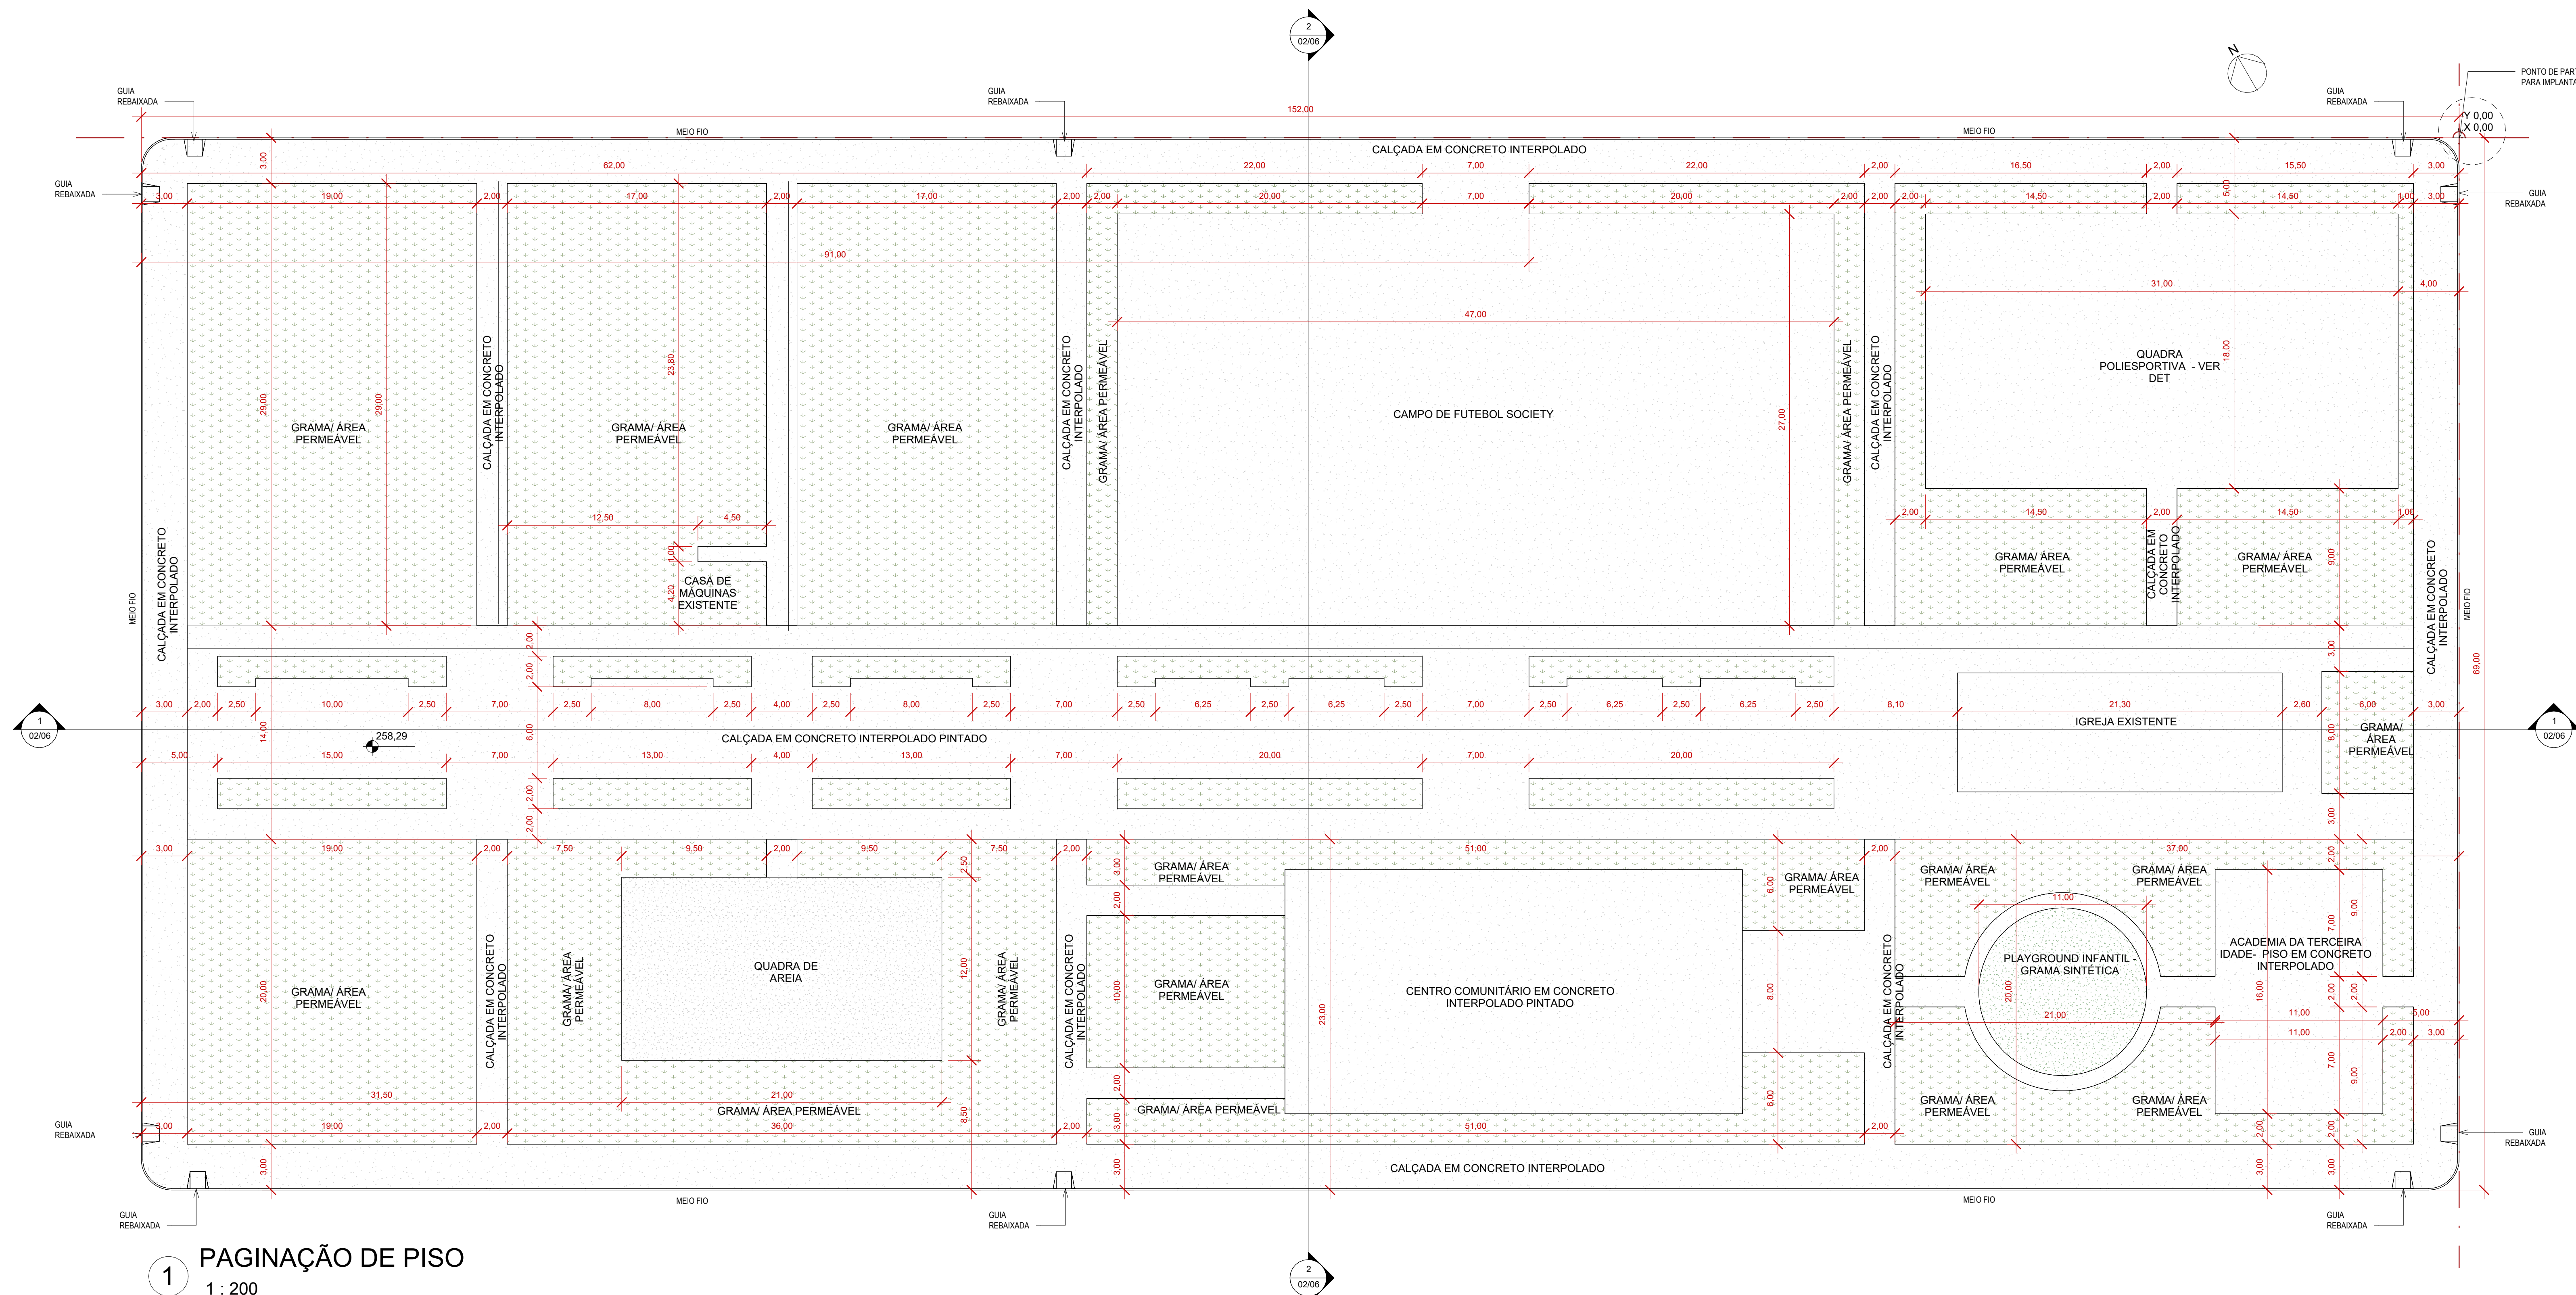

1 PAGINAÇÃO DE PISO  
1 : 200

ESPAÇO RESERVADO A PREFEITURA MUNICIPAL:

OBRA: PRAÇA TREVO DA PRAIA

PROJETO: PROJETO ARQUITETÔNICO

ENDEREÇO: COORDENADA: AV. ALTAMIR DA ROCHA GOMES, S/N. - ENTRE RUA 04 E RODOVIA TO-365, TREVO DA PRAIA, DISTRITO DE GURUPI, TOCANTINS.

MUNICÍPIO: GURUPI UF: TO CEP:

PREFEITURA DE GURUPI  
Nossa gente, nossa força.

PROPRIETÁRIO: PREFEITURA MUNICIPAL DE GURUPI  
CPF/CNPJ: ASSINATURA:

RESPONSÁVEL TÉCNICO: ARO. ANDRÉ ORATHES DO RÉGO BARROS  
CAUCREA: CAU: 227.105-2 ASSINATURA:

AUTOR DO PROJETO: VINÍCIUS DIÉGUES FUZESSY COLARES  
CAUCREA: CAU: A 149.449-0 ASSINATURA:

DATA: 18/12/2023 FOLHA: 03/06

CONTEÚDO: PLANTA DE PAGINAÇÃO DE PISO ESC: 1:200 OBSERVAÇÕES: